

МІНІСТЕРСТВО ОСВІТИ І НАУКИ УКРАЇНИ  
КИЇВСЬКИЙ НАЦІОНАЛЬНИЙ УНІВЕРСИТЕТ ТЕХНОЛОГІЙ ТА ДИЗАЙНУ

Факультет дизайну  
Кафедра дизайну інтер'єру

АЛЬБОМ КРЕСЛЕНЬ  
до кваліфікаційної роботи  
здобувача освіти першого (бакалаврського) рівня  
на тему: “Дизайн-проект інтер'єру автономного підприємства  
громадського харчування, адаптованого до зони активних бойових дій”

Виконав: здобувач освіти групи БДс1-21  
Спеціальність 022 Дизайн  
Освітньої програми Дизайн середовища  
Борис ЛАЗАРЕНКО

Науковий керівник: старший викладач Ігор Антоненко  
Рецензент: к.мист. доц. Косенко Д.Ю.

КИЇВ 2025

ЗМІСТ

Асоціативний колаж.....3

Вихідний план.....4

План демонтажу.....5

План монтажу.....6

План зонування.....7

План меблювання.....8

План покриття підлоги.....9

План покриття стелі.....10

План розміщення освітлення.....11

План розміщення розеток.....12

Розріз 1-1.....13

Розріз 2-2.....14

Деталь.....15

Специфікаці.....16

Візуалізації.....17


|          |                 |        |      |   |         |       |         |
|----------|-----------------|--------|------|---|---------|-------|---------|
|          |                 | Підпис | Дата | Кваліфікаційна робота на тему: “Дизайн-проект інтер’єру автономного підприємства громадського харчування, адаптованого до зони активних бойових дій” | КНУТД   |       |         |
|          |                 |        |      |   | Стадія  | Аркуш | Аркушів |
|          |                 |        |      |   | ДП      | АР2   | АР2     |
|          |                 |        |      |   |         |       |         |
| Виконав  | Лазаренко Б. В. |        |      | Зміст   | БДс1-21 |       |         |
| Керівник | Антоненко І. В  |        |      |   |         |       |         |






|          |                 |        |      |   |         |       |         |
|----------|-----------------|--------|------|---|---------|-------|---------|
|          |                 | Підпис | Дата | Кваліфікаційна робота на тему: "Дизайн-проект інтер'єру автономного підприємства громадського харчування, адаптованого до зони активних бойових дій" | КНУТД   |       |         |
|          |                 |        |      |   | Стадія  | Аркуш | Аркушів |
|          |                 |        |      |   | ДП      | АРЗ   | АРЗ     |
|          |                 |        |      |   |         |       |         |
| Виконав  | Лазаренко Б. В. |        |      | Асоціативний колаж   | БДс1-21 |       |         |
| Керівник | Антоненко І. В. |        |      |   |         |       |         |


Вихідний план на відм. +0,000

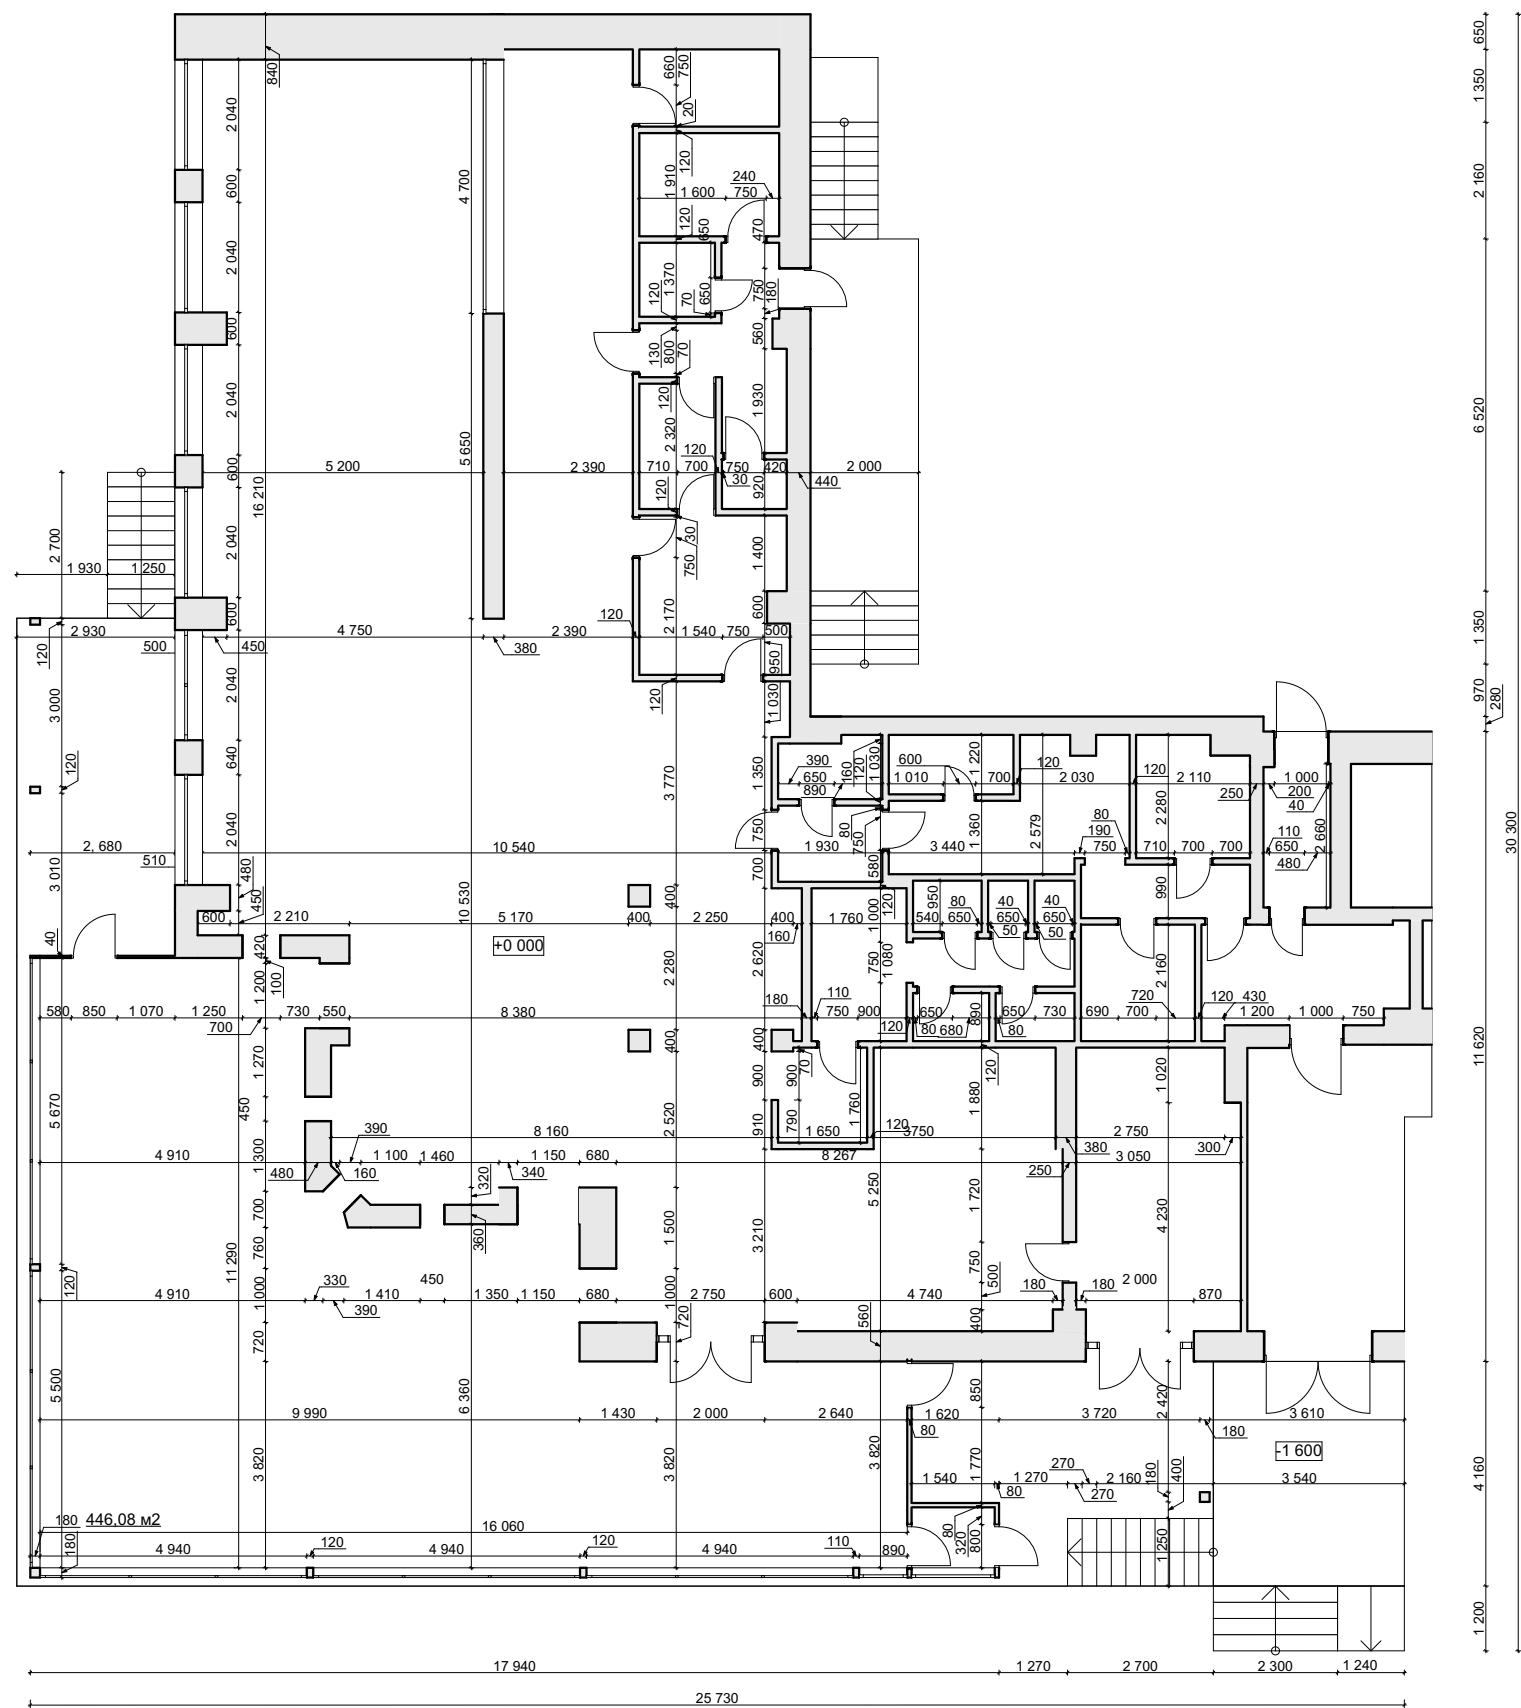

Вихідний план на відм. -3,100

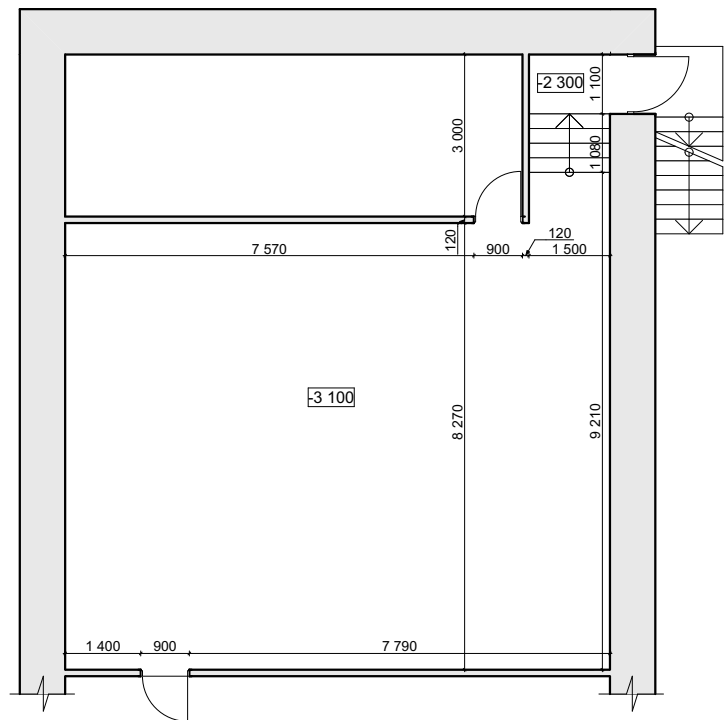

|          |                 |        |      |   |         |       |         |
|----------|-----------------|--------|------|---|---------|-------|---------|
|          |                 | Підпис | Дата | Кваліфікаційна робота на тему: “Дизайн-проект інтер’єру автономного підприємства громадського харчування, адаптованого до зони активних бойових дій” | КНУТД   |       |         |
|          |                 |        |      |   | Стадія  | Аркуш | Аркушів |
|          |                 |        |      |   | ДП      | 2     | 2       |
|          |                 |        |      |   |         |       |         |
| Виконав  | Лазаренко Б. В. |        |      | Вихідний план 1:140   | БДс1-21 |       |         |
| Керівник | Антоненко І. В. |        |      |   |         |       |         |

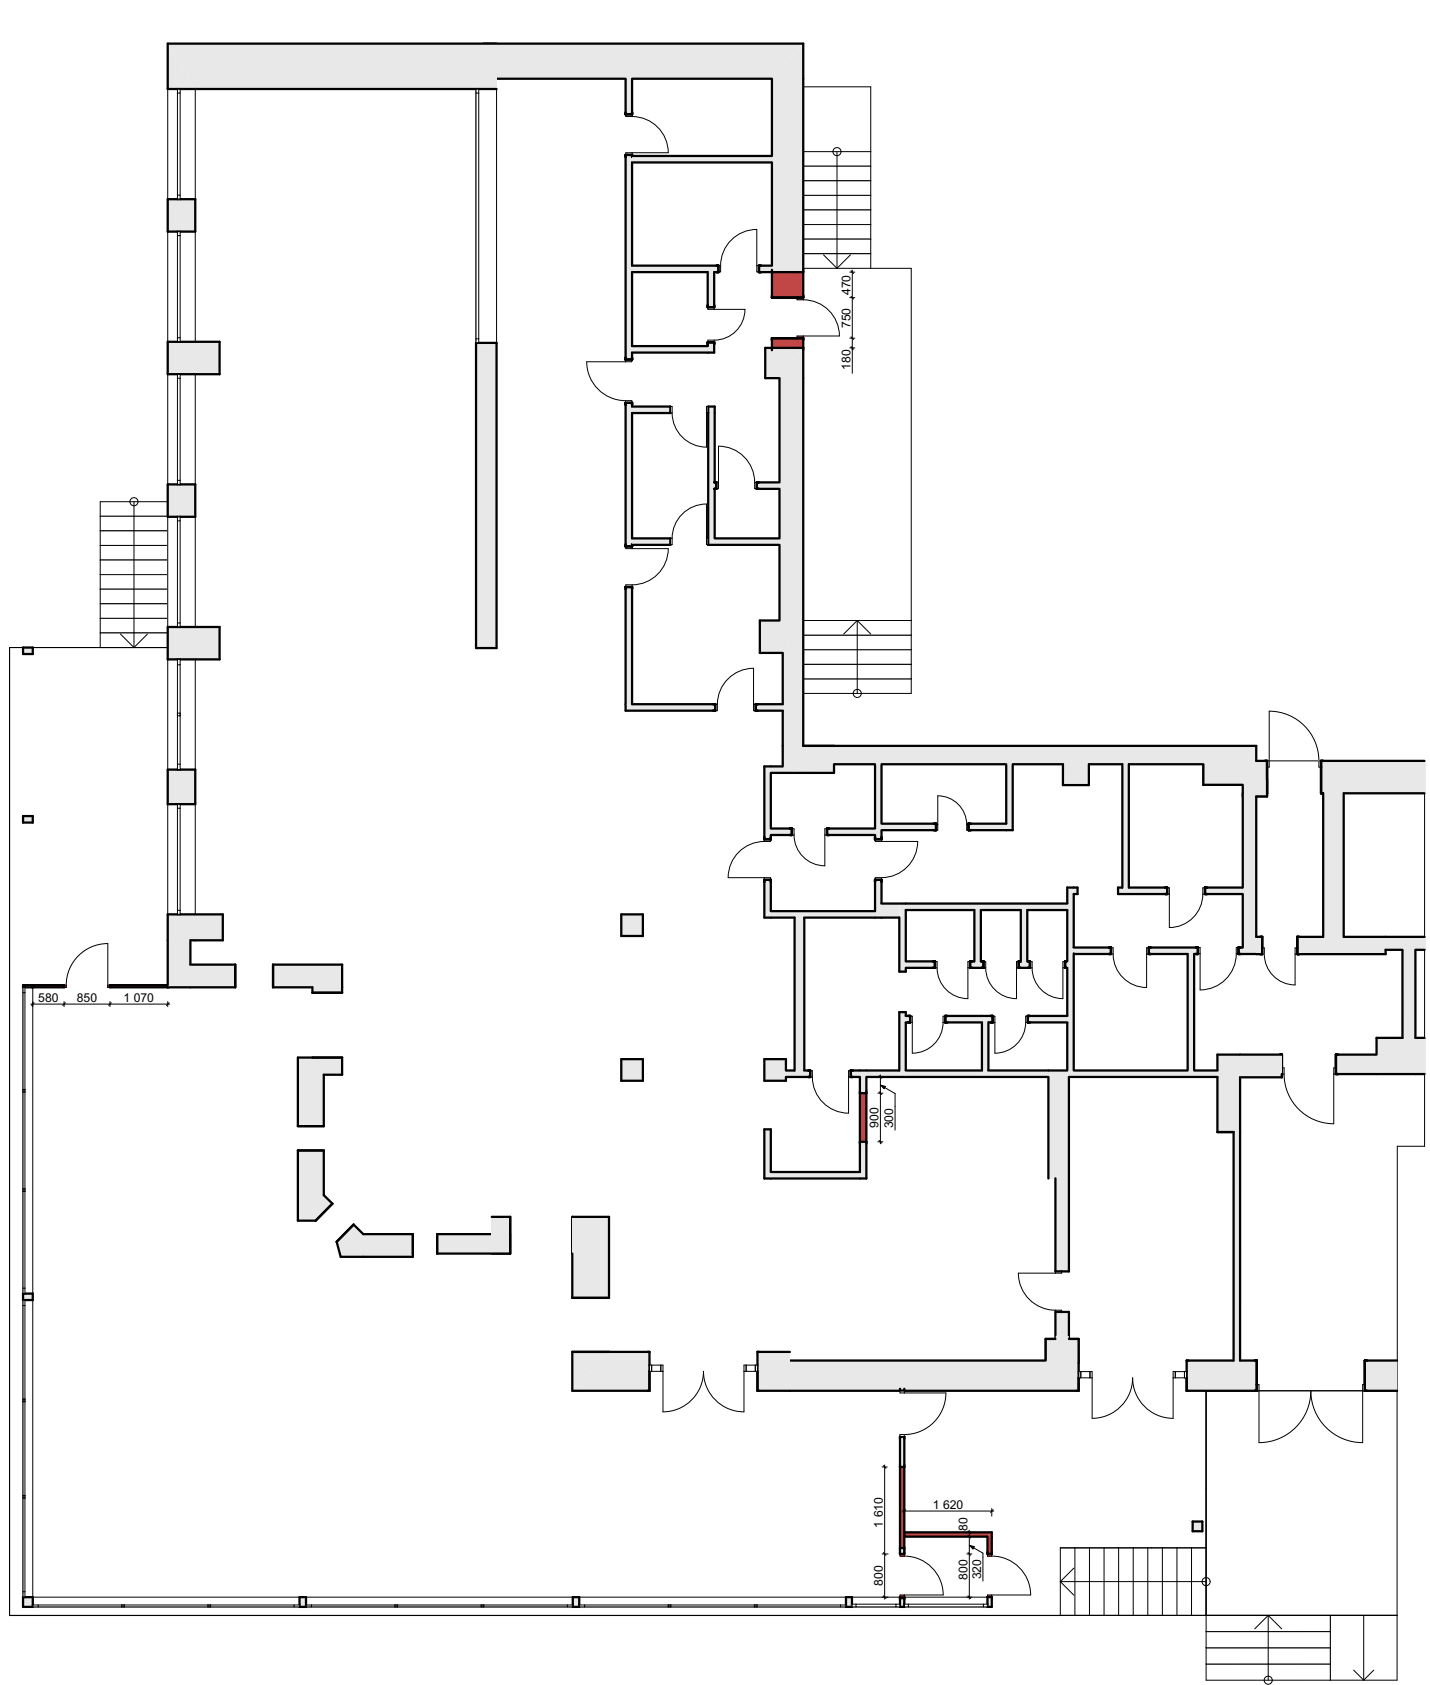


Умовні позначення:  
[Red rectangle] - демонтаж існуючих перегородок




|          |                 |        |      |   |         |       |         |
|----------|-----------------|--------|------|---|---------|-------|---------|
|          |                 | Підпис | Дата | Кваліфікаційна робота на тему: “Дизайн-проект інтер’єру автономного підприємства громадського харчування, адаптованого до зони активних бойових дій” | КНУТД   |       |         |
|          |                 |        |      |   | Стадія  | Аркуш | Аркушів |
|          |                 |        |      |   | ДП      | АР5   | АР5     |
|          |                 |        |      |   |         |       |         |
| Виконав  | Лазаренко Б. В. |        |      | План демонтажу 1:140   | БДс1-21 |       |         |
| Керівник | Антоненко І. В. |        |      |   |         |       |         |




План зонування на відм. +0,000

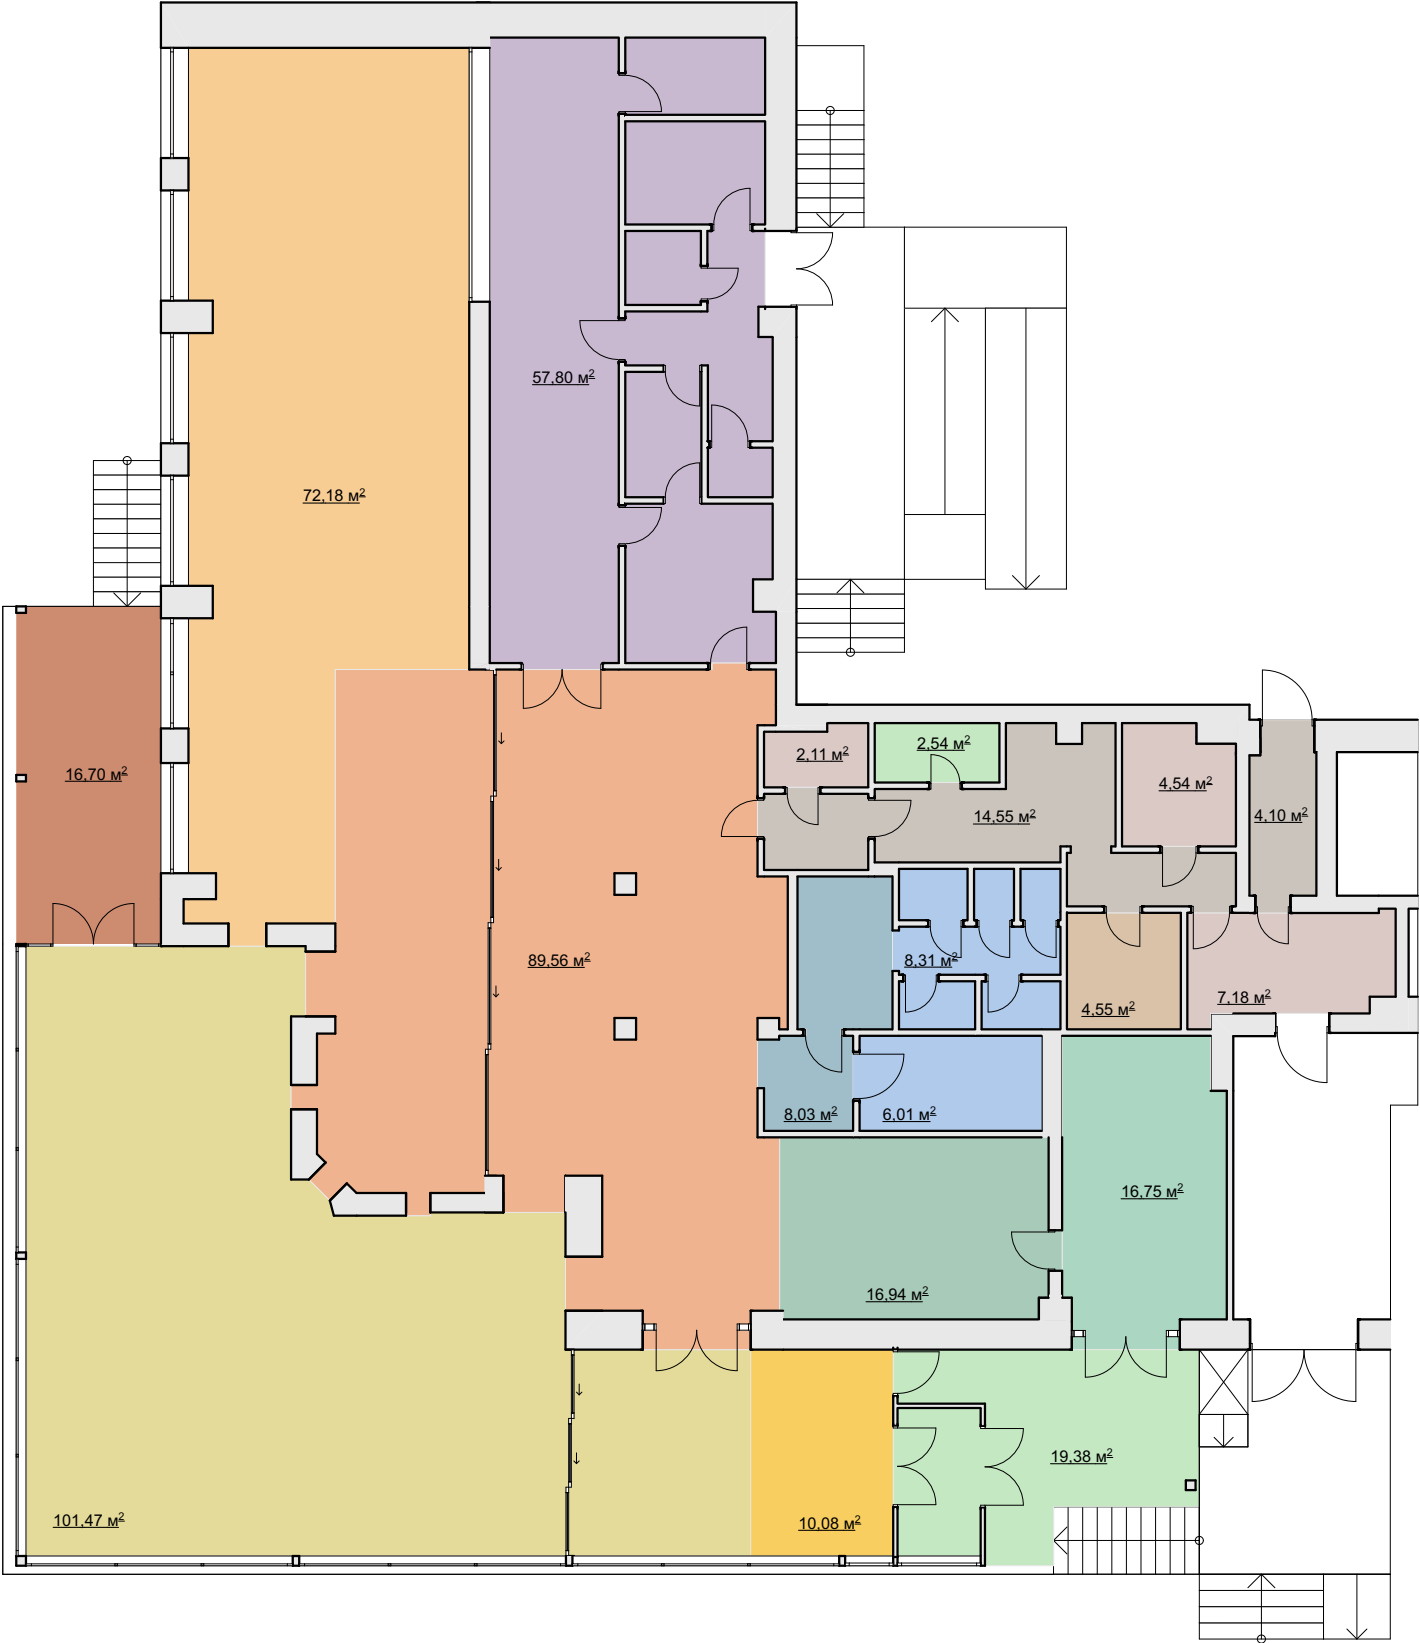


Експлікація приміщень:

 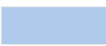 - |   |   |
|---|---|
|  - прохідна зона    |  - кухня                    |
|  - приватна зала    |  - вестибюль санвузла       |
|  - вестибюль        |  - санвузол                 |
|  - тераса           |  - комунікаційна зона       |
|  - зона для паління |  - офісна зона              |
|  - бар              |  - санвузол для працівників |
|  - основна зала     |  - комора                   |


План зонування на відм. -3,100

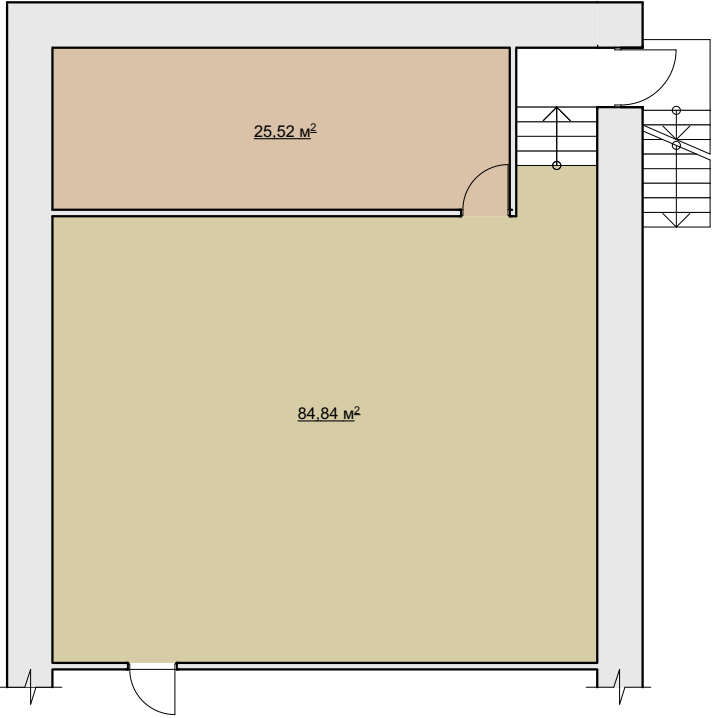

|          |                 |        |      |   |         |       |         |
|----------|-----------------|--------|------|---|---------|-------|---------|
|          |                 | Підпис | Дата | Кваліфікаційна робота на тему: “Дизайн-проект інтер’єру автономного підприємства громадського харчування, адаптованого до зони активних бойових дій” | КНУТД   |       |         |
|          |                 |        |      |   | Стадія  | Аркуш | Аркушів |
|          |                 |        |      |   | ДП      | АР7   | АР7     |
|          |                 |        |      |   |         |       |         |
| Виконав  | Лазаренко Б. В. |        |      | План зонування 1:140   | БДс1-21 |       |         |
| Керівник | Антоненко І. В. |        |      |   |         |       |         |

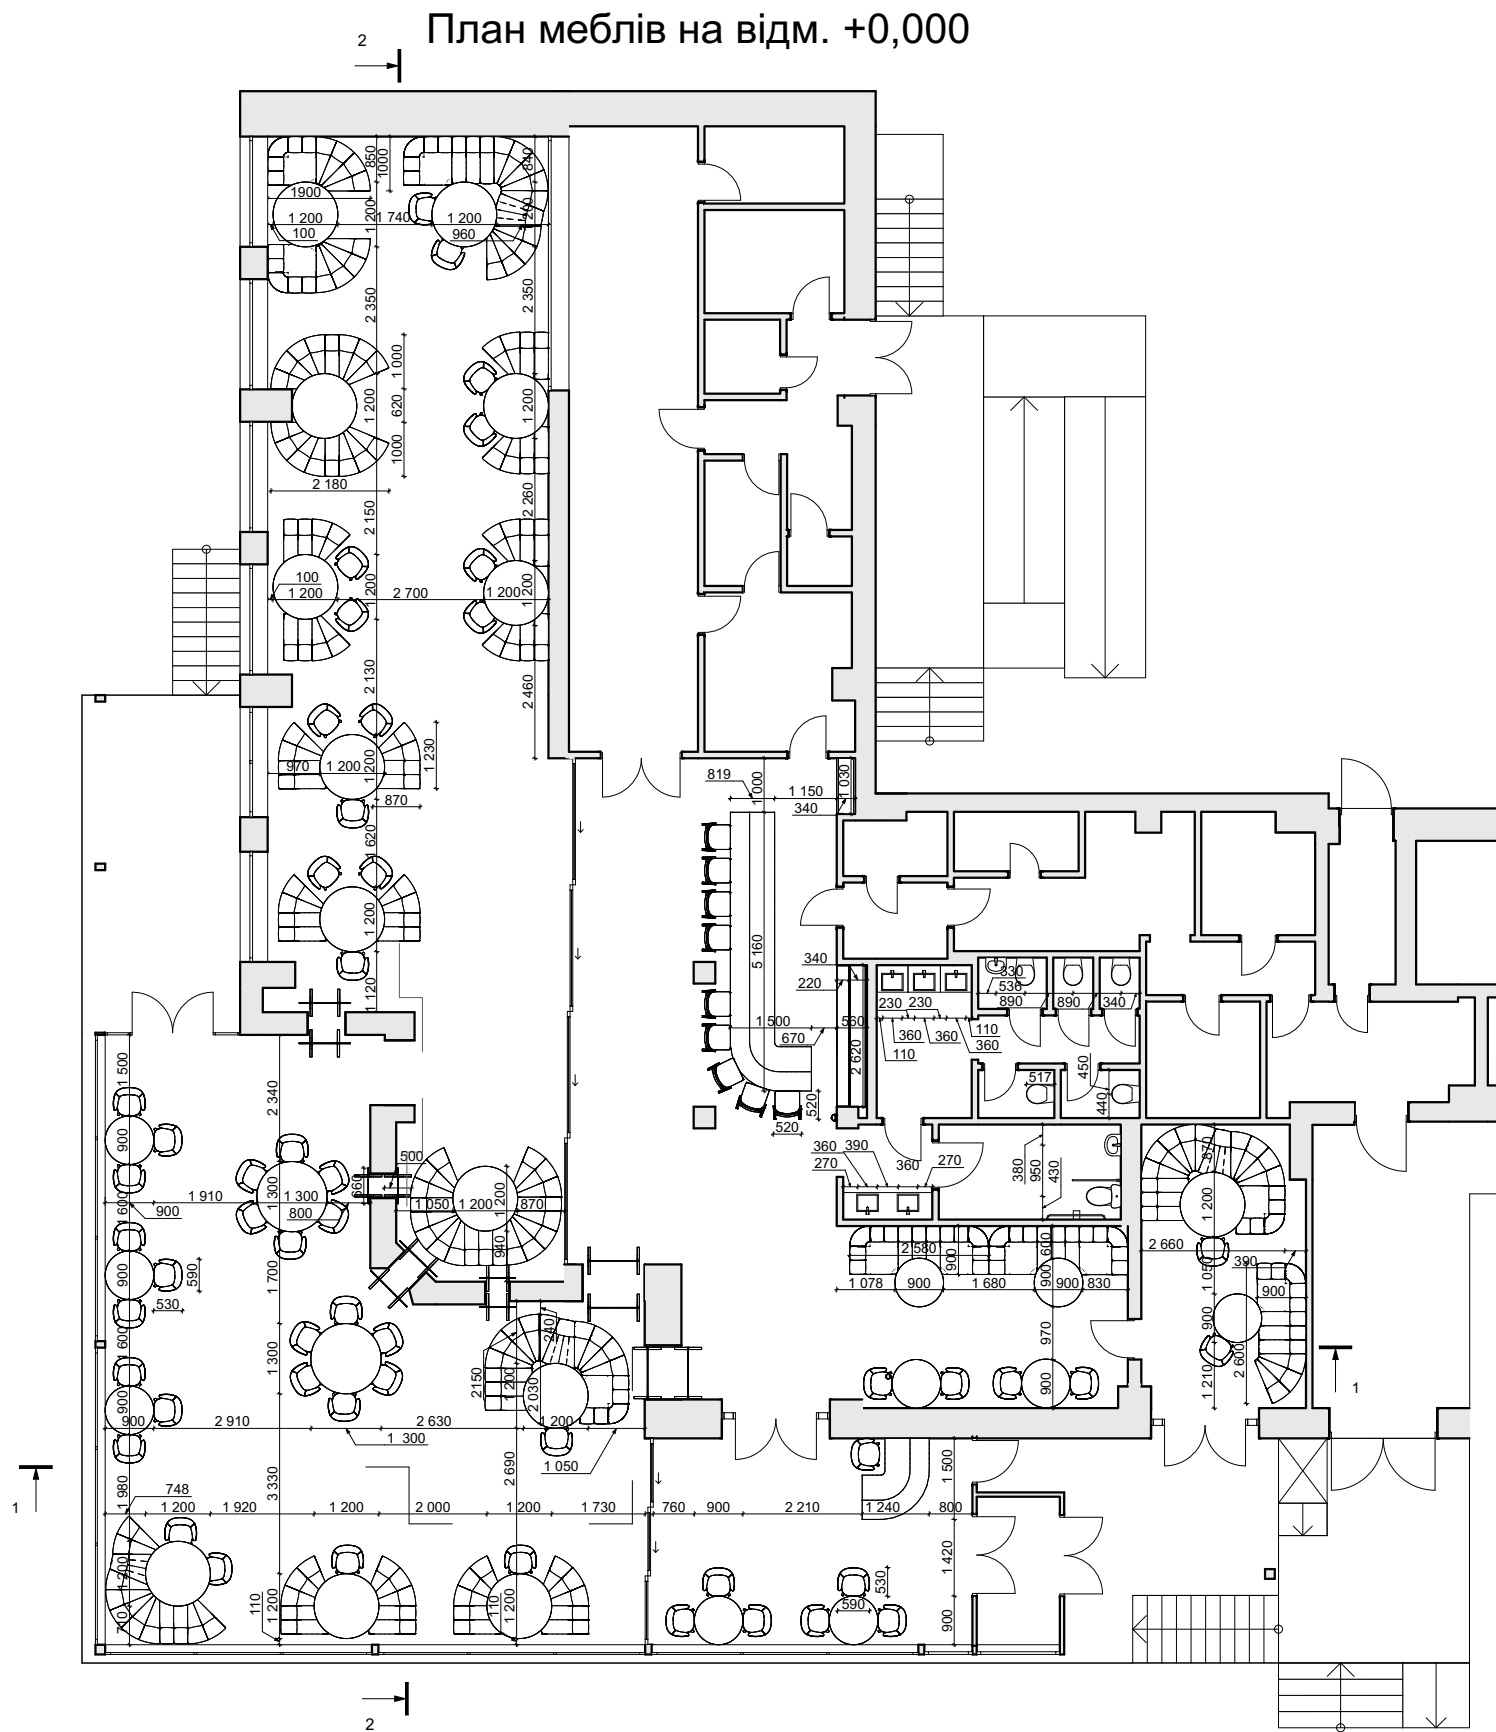


План меблів на відм. -3,100

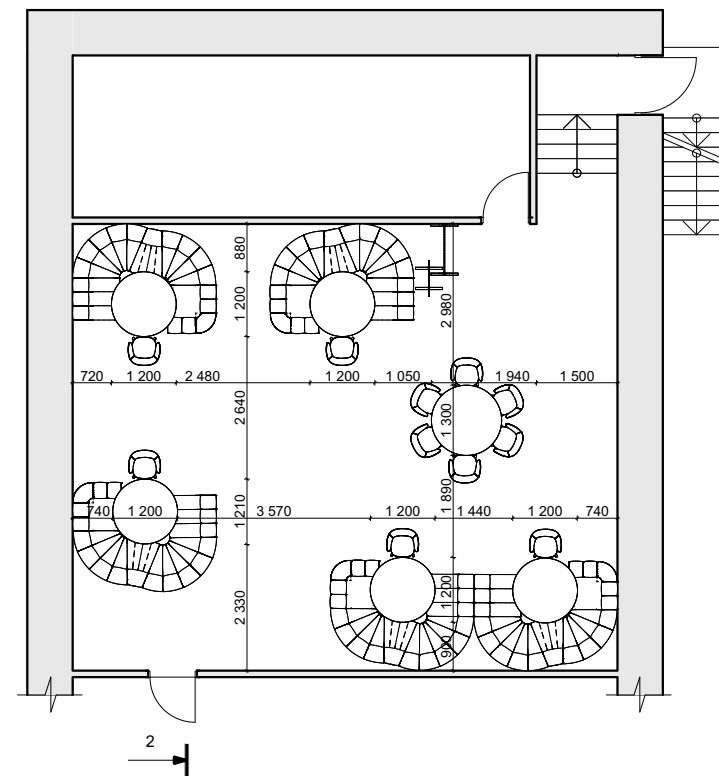


|          |                 |        |      |   |         |       |         |
|----------|-----------------|--------|------|---|---------|-------|---------|
|          |                 | Підпис | Дата | Кваліфікаційна робота на тему: "Дизайн-проект інтер'єру автономного підприємства громадського харчування, адаптованого до зони активних бойових дій" | КНУТД   |       |         |
|          |                 |        |      |   | Стадія  | Аркуш | Аркушів |
|          |                 |        |      |   | ДП      | АР8   | АР8     |
| Виконав  | Лазаренко Б. В. |        |      | План меблів 1:140   | БДс1-21 |       |         |
| Керівник | Антоненко І. В. |        |      |   |         |       |         |




План підлоги на відм. +0,000

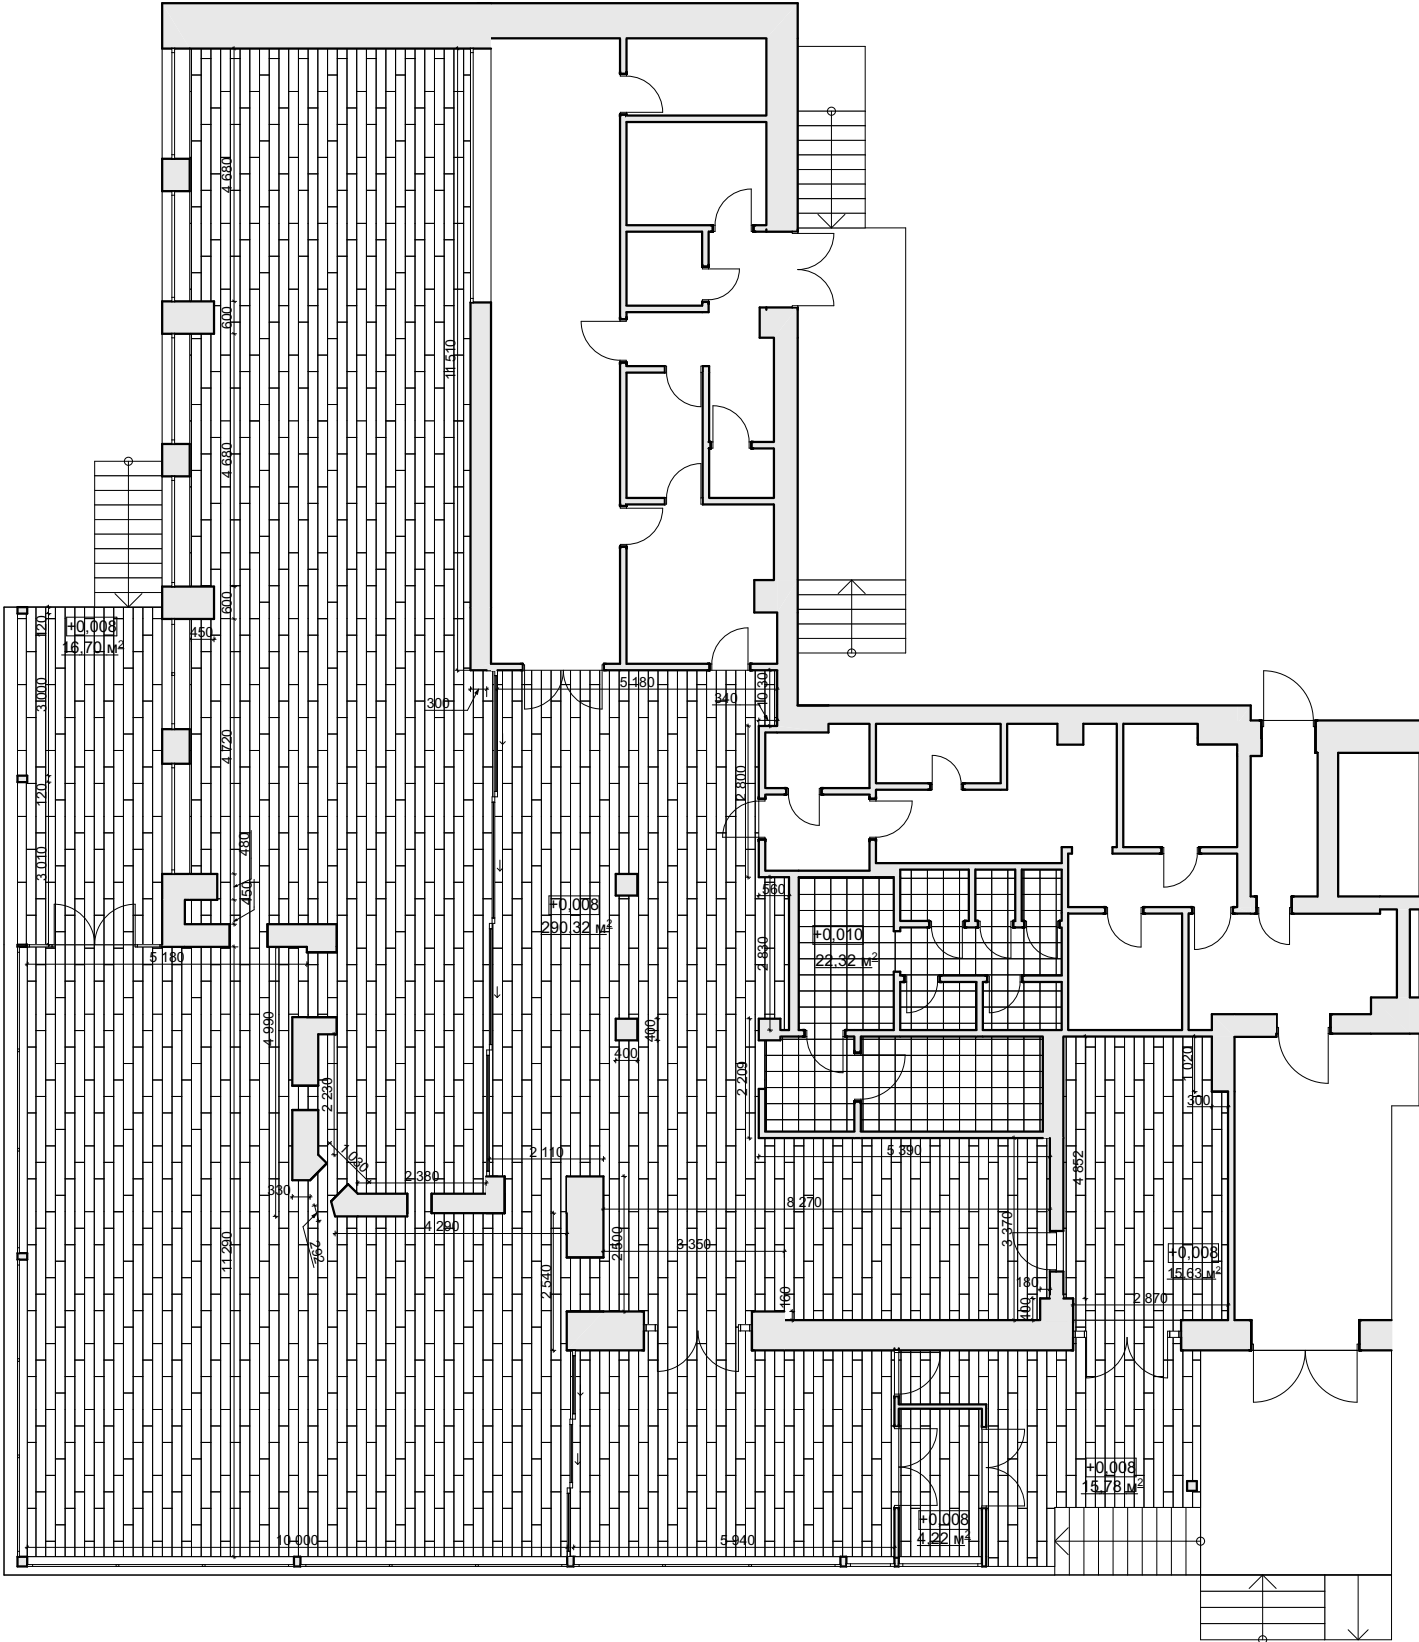

Специфікація покриттів підлоги:

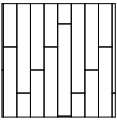


- Вініллова дошка 1220x180x6  
Floorex Sofia SPC

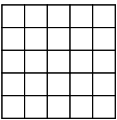

- Керамогранітна плитка 298x298  
Cersanit Lukas Beige

План підлоги на відм. -3,100

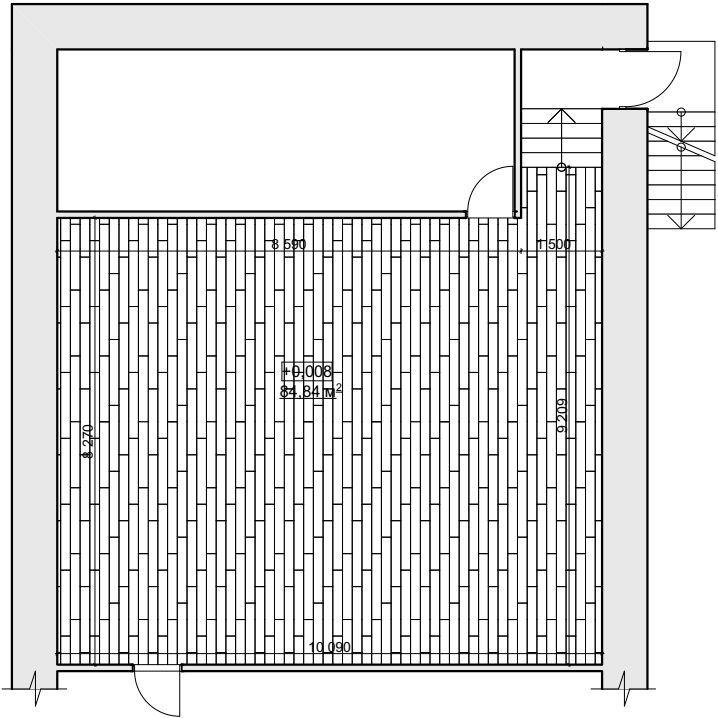

|          |                 |        |      |   |         |       |         |
|----------|-----------------|--------|------|---|---------|-------|---------|
|          |                 | Підпис | Дата | Кваліфікаційна робота на тему: “Дизайн-проект інтер’єру автономного підприємства громадського харчування, адаптованого до зони активних бойових дій” | КНУТД   |       |         |
|          |                 |        |      |   | Стадія  | Аркуш | Аркушів |
|          |                 |        |      |   | ДП      | АР9   | АР9     |
|          |                 |        |      |   |         |       |         |
| Виконав  | Лазаренко Б. В. |        |      | План підлоги 1:140   | БДс1-21 |       |         |
| Керівник | Антоненко І. В. |        |      |   |         |       |         |

This architectural floor plan depicts a building with a complex layout. The left side of the plan is dominated by a large parking area, indicated by numerous parallel lines representing parking spaces. The central and right portions of the plan show the building's footprint, which includes various rooms, corridors, and stairwells. A central courtyard or open area is labeled with a dimension of 22,30 m² and an elevation of -0,600. The plan is heavily annotated with dimensions, such as 10,000, 11,200, 12,000, 12,200, 12,400, 12,600, 12,800, 13,000, 13,200, 13,400, 13,600, 13,800, 14,000, 14,200, 14,400, 14,600, 14,800, 15,000, 15,200, 15,400, 15,600, 15,800, 16,000, 16,200, 16,400, 16,600, 16,800, 17,000, 17,200, 17,400, 17,600, 17,800, 18,000, 18,200, 18,400, 18,600, 18,800, 19,000, 19,200, 19,400, 19,600, 19,800, 20,000, 20,200, 20,400, 20,600, 20,800, 21,000, 21,200, 21,400, 21,600, 21,800, 22,000, 22,200, 22,400, 22,600, 22,800, 23,000, 23,200, 23,400, 23,600, 23,800, 24,000, 24,200, 24,400, 24,600, 24,800, 25,000, 25,200, 25,400, 25,600, 25,800, 26,000, 26,200, 26,400, 26,600, 26,800, 27,000, 27,200, 27,400, 27,600, 27,800, 28,000, 28,200, 28,400, 28,600, 28,800, 29,000, 29,200, 29,400, 29,600, 29,800, 30,000, 30,200, 30,400, 30,600, 30,800, 31,000, 31,200, 31,400, 31,600, 31,800, 32,000, 32,200, 32,400, 32,600, 32,800, 33,000, 33,200, 33,400, 33,600, 33,800, 34,000, 34,200, 34,400, 34,600, 34,800, 35,000, 35,200, 35,400, 35,600, 35,800, 36,000, 36,200, 36,400, 36,600, 36,800, 37,000, 37,200, 37,400, 37,600, 37,800, 38,000, 38,200, 38,400, 38,600, 38,800, 39,000, 39,200, 39,400, 39,600, 39,800, 40,000, 40,200, 40,400, 40,600, 40,800, 41,000, 41,200, 41,400, 41,600, 41,800, 42,000, 42,200, 42,400, 42,600, 42,800, 43,000, 43,200, 43,400, 43,600, 43,800, 44,000, 44,200, 44,400, 44,600, 44,800, 45,000, 45,200, 45,400, 45,600, 45,800, 46,000, 46,200, 46,400, 46,600, 46,800, 47,000, 47,200, 47,400, 47,600, 47,800, 48,000, 48,200, 48,400, 48,600, 48,800, 49,000, 49,200, 49,400, 49,600, 49,800, 50,000, 50,200, 50,400, 50,600, 50,800, 51,000, 51,200, 51,400, 51,600, 51,800, 52,000, 52,200, 52,400, 52,600, 52,800, 53,000, 53,200, 53,400, 53,600, 53,800, 54,000, 54,200, 54,400, 54,600, 54,800, 55,000, 55,200, 55,400, 55,600, 55,800, 56,000, 56,200, 56,400, 56,600, 56,800, 57,000, 57,200, 57,400, 57,600, 57,800, 58,000, 58,200, 58,400, 58,600, 58,800, 59,000, 59,200, 59,400, 59,600, 59,800, 60,000, 60,200, 60,400, 60,600, 60,800, 61,000, 61,200, 61,400, 61,600, 61,800, 62,000, 62,200, 62,400, 62,600, 62,800, 63,000, 63,200, 63,400, 63,600, 63,800, 64,000, 64,200, 64,400, 64,600, 64,800, 65,000, 65,200, 65,400, 65,600, 65,800, 66,000, 66,200, 66,400, 66,600, 66,800, 67,000, 67,200, 67,400, 67,600, 67,800, 68,000, 68,200, 68,400, 68,600, 68,800, 69,000, 69,200, 69,400, 69,600, 69,800, 70,000, 70,200, 70,400, 70,600, 70,800, 71,000, 71,200, 71,400, 71,600, 71,800, 72,000, 72,200, 72,400, 72,600, 72,800, 73,000, 73,200, 73,400, 73,600, 73,800, 74,000, 74,200, 74,400, 74,600, 74,800, 75,000, 75,200, 75,400, 75,600, 75,800, 76,000, 76,200, 76,400, 76,600, 76,800, 77,000, 77,200, 77,400, 77,600, 77,800, 78,000, 78,200, 78,400, 78,600, 78,800, 79,000, 79,200, 79,400, 79,600, 79,800, 80,000, 80,200, 80,400, 80,600, 80,800, 81,000, 81,200, 81,400, 81,600, 81,800, 82,000, 82,200, 82,400, 82,600, 82,800, 83,000, 83,200, 83,400, 83,600, 83,800, 84,000, 84,200, 84,400, 84,600, 84,800, 85,000, 85,200, 85,400, 85,600, 85,800, 86,000, 86,200, 86,400, 86,600, 86,800, 87,000, 87,200, 87,400, 87,600, 87,800, 88,000, 88,200, 88,400, 88,600, 88,800, 89,000, 89,200, 89,400, 89,600, 89,800, 90,000, 90,200, 90,400, 90,600, 90,800, 91,000, 91,200, 91,400, 91,600, 91,800, 92,000, 92,200, 92,400, 92,600, 92,800, 93,000, 93,200, 93,400, 93,600, 93,800, 94,000, 94,200, 94,400, 94,600, 94,800, 95,000, 95,200, 95,400, 95,600, 95,800, 96,000, 96,200, 96,400, 96,600, 96,800, 97,000, 97,200, 97,400, 97,600, 97,800, 98,000, 98,200, 98,400, 98,600, 98,800, 99,000, 99,200, 99,400, 99,600, 99,800, 100,000, 100,200, 100,400, 100,600, 100,800, 101,000, 101,200, 101,400, 101,600, 101,800, 102,000, 102,200, 102,400, 102,600, 102,800, 103,000, 103,200, 103,400, 103,600, 103,800, 104,000, 104,200, 104,400, 104,600, 104,800, 105,000, 105,200, 105,400, 105,600, 105,800, 106,000, 106,200, 106,400, 106,600, 106,800, 107,000, 107,200, 107,400, 107,600, 107,800, 108,000, 108,200

Декоративна стеля починається на рівні -0,200 із мінливою глибиною: -0,400, -0,450, -0,500


Зали: використання бежевої фарби Sadolin

This architectural drawing shows a building facade with a grid of vertical elements, possibly louvers or fins. The grid is composed of vertical lines of varying lengths, creating a textured appearance. On the right side, a staircase is visible, with steps and a railing. The drawing includes dimension lines and labels: '8'500' at the top, '3'200' on the left, '3'200' on the right, and '10'840' at the bottom. The overall style is technical and precise, typical of architectural blueprints.

|          |                 |        |      |   |         |       |         |
|----------|-----------------|--------|------|---|---------|-------|---------|
|          |                 | Підпис | Дата | Кваліфікаційна робота на тему: “Дизайн-проект інтер’єру автономного підприємства громадського харчування, адаптованого до зони активних бойових дій” | КНУТД   |       |         |
|          |                 |        |      |   | Стадія  | Аркуш | Аркушів |
|          |                 |        |      |   | ДП      | АР10  | АР10    |
|          |                 |        |      |   |         |       |         |
| Виконав  | Лазаренко Б. В. |        |      | План стелі 1:140   | БДс1-21 |       |         |
| Керівник | Антоненко І. В  |        |      |   |         |       |         |



## План освітлення на відм. +0,000

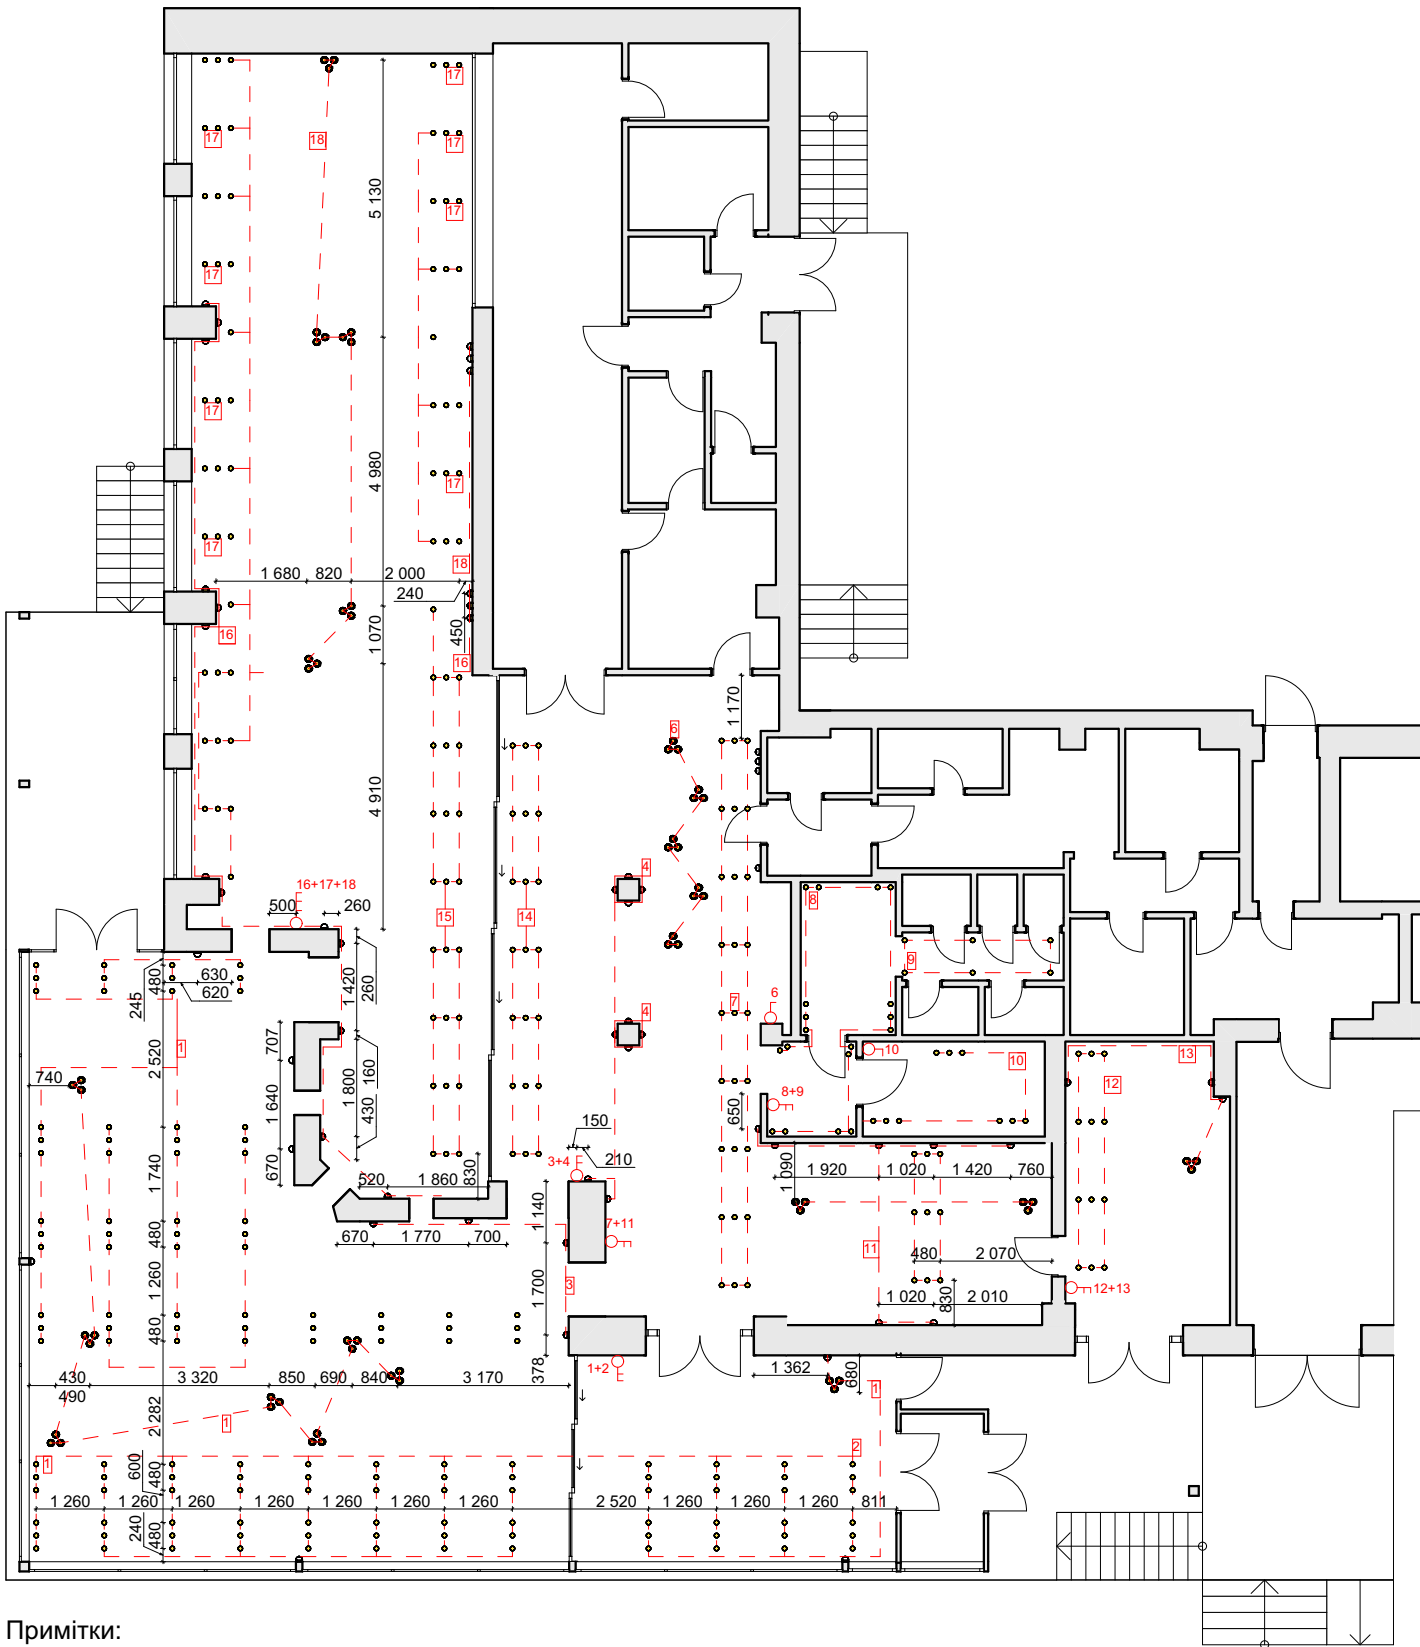

Примітки:

Висота всіх вимикачів становить +0,900 від рівня підлоги

Цифри біля груп приладів позначають приналежність до певних клавішних вимикачів

Умовні позначення:



-Група підвісних світильників



-Точкове освітлення



-Бра



-Одноклавішний вимикач




-Двоклавішний вимикач




- Трьохклавішний вимикач

## План освітлення на відм. -0,300

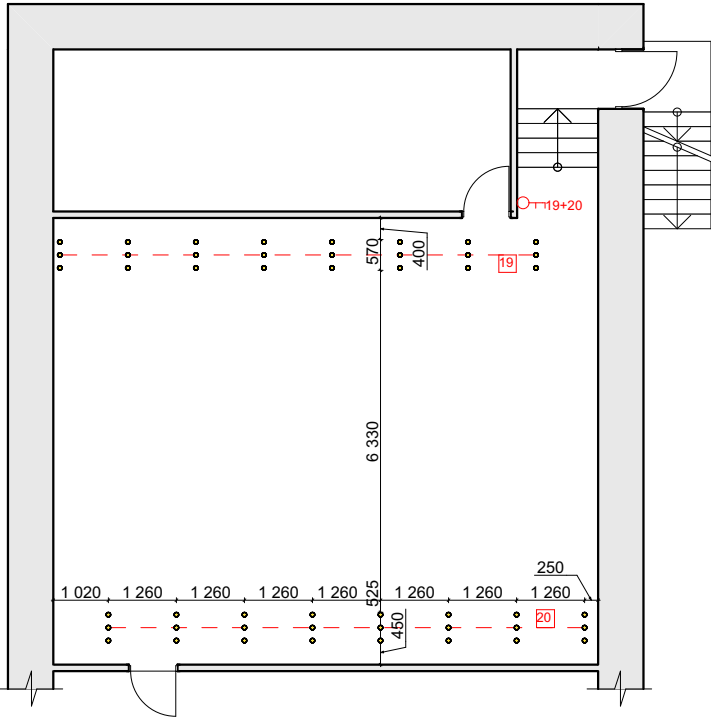


|          |                 |        |      |   |         |       |         |
|----------|-----------------|--------|------|---|---------|-------|---------|
|          |                 | Підпис | Дата | Кваліфікаційна робота на тему: “Дизайн-проект інтер’єру автономного підприємства громадського харчування, адаптованого до зони активних бойових дій” | КНУТД   |       |         |
|          |                 |        |      |   | Стадія  | Аркуш | Аркушів |
|          |                 |        |      |   | ДП      | АР11  | АР11    |
|          |                 |        |      |   | БДс1-21 |       |         |
| Виконав  | Лазаренко Б. В. |        |      | Розміщення освітлювальних приладів і вимикачів<br>1:140                                                                                              |         |       |         |
| Керівник | Антоненко І. В  |        |      |   |         |       |         |

План освітлення на відм. +0,000

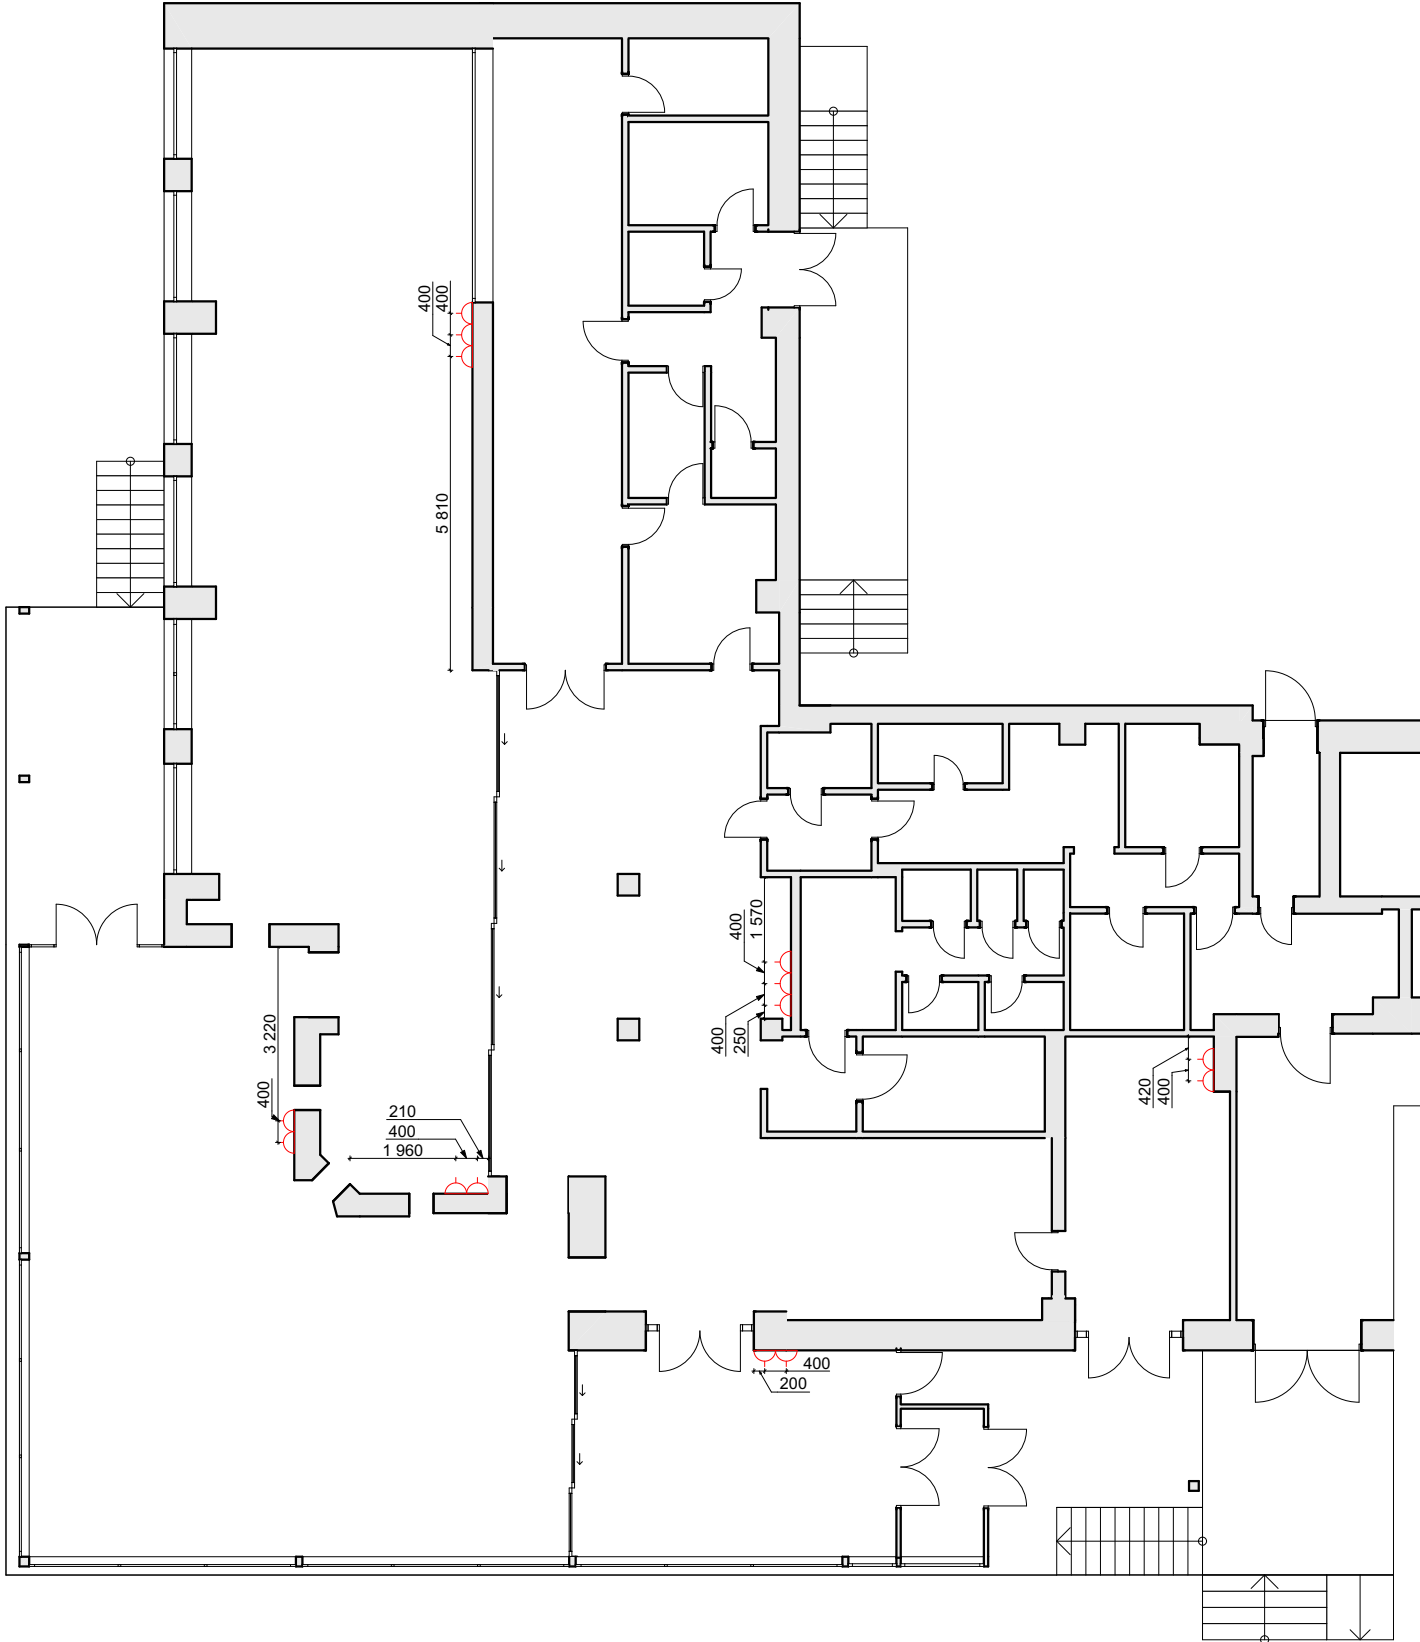


Умовні позначення:

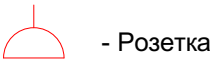


- Розетка


План освітлення на відм. -0,300

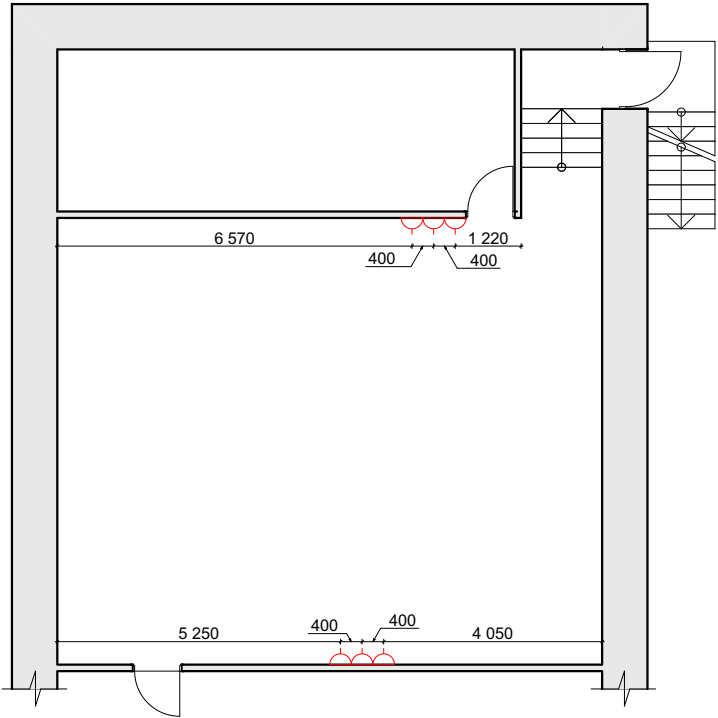

|          |                 |        |      |   |         |       |         |
|----------|-----------------|--------|------|---|---------|-------|---------|
|          |                 | Підпис | Дата | Кваліфікаційна робота на тему: “Дизайн-проект інтер’єру автономного підприємства громадського харчування, адаптованого до зони активних бойових дій” | КНУТД   |       |         |
|          |                 |        |      |   | Стадія  | Аркуш | Аркушів |
|          |                 |        |      |   | ДП      | АР12  | АР12    |
|          |                 |        |      |   |         |       |         |
| Виконав  | Лазаренко Б. В. |        |      | План розміщення розеток 1:140   | БДс1-21 |       |         |
| Керівник | Антоненко І. В. |        |      |   |         |       |         |

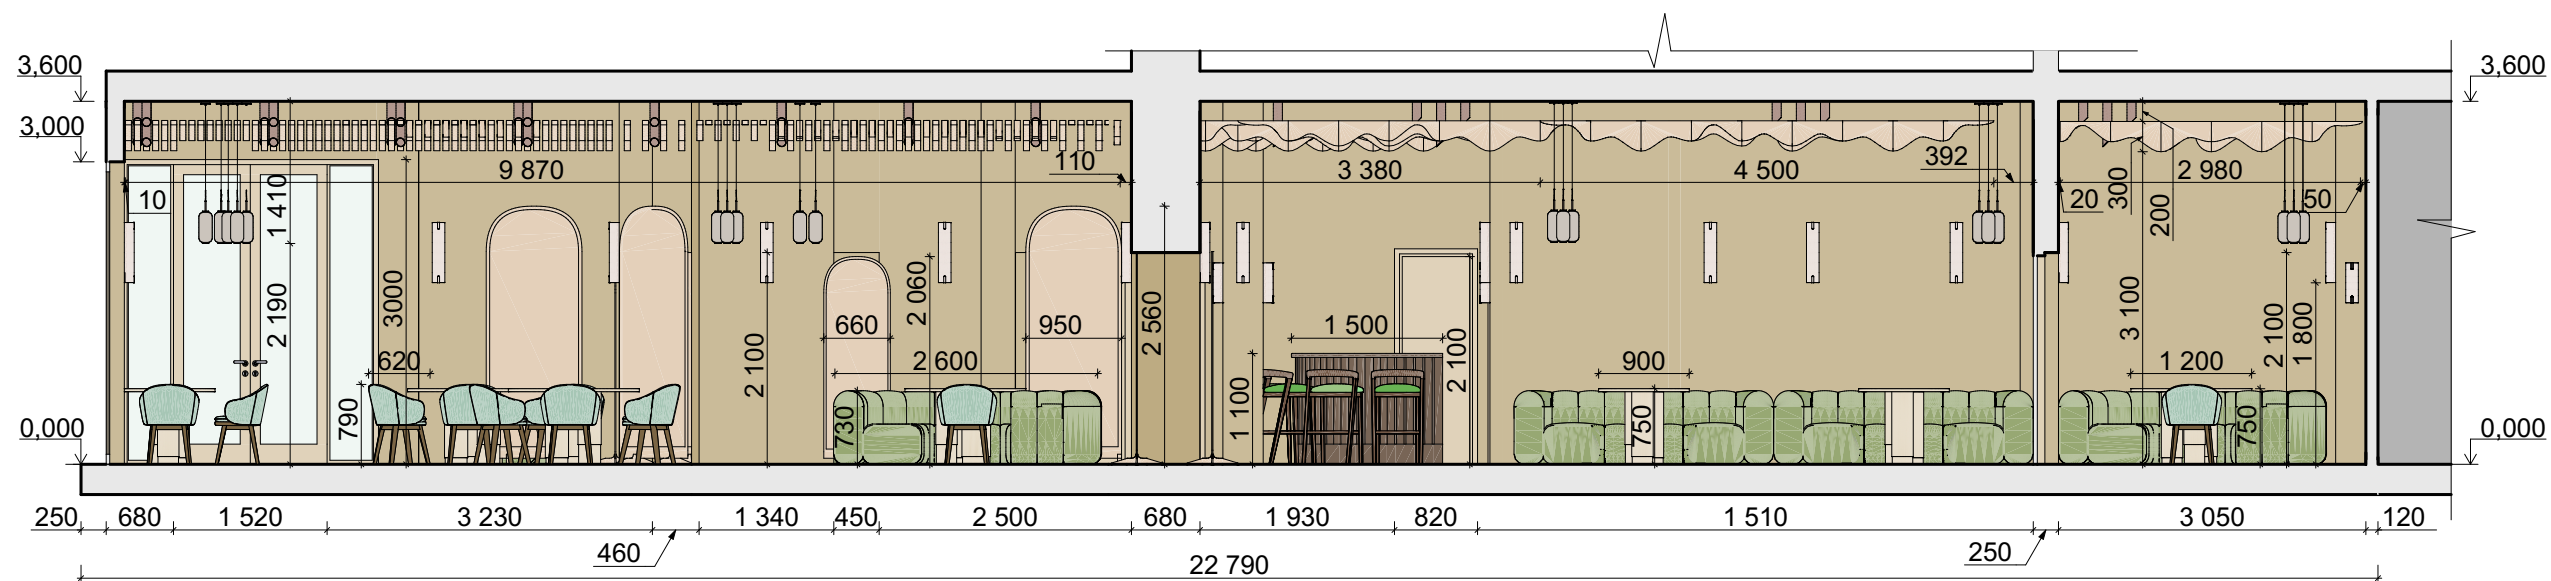


|          |                 |        |      |   |         |       |         |
|----------|-----------------|--------|------|---|---------|-------|---------|
|          |                 | Підпис | Дата | Кваліфікаційна робота на тему: “Дизайн-проект інтер’єру автономного підприємства громадського харчування, адаптованого до зони активних бойових дій” | КНУТД   |       |         |
|          |                 |        |      |   | Стадія  | Аркуш | Аркушів |
|          |                 |        |      |   | ДП      | АР13  | АР13    |
|          |                 |        |      |   |         |       |         |
| Виконав  | Лазаренко Б. В. |        |      | Розріз 1-1 1:75   | БДс1-21 |       |         |
| Керівник | Антоненко І. В. |        |      |   |         |       |         |

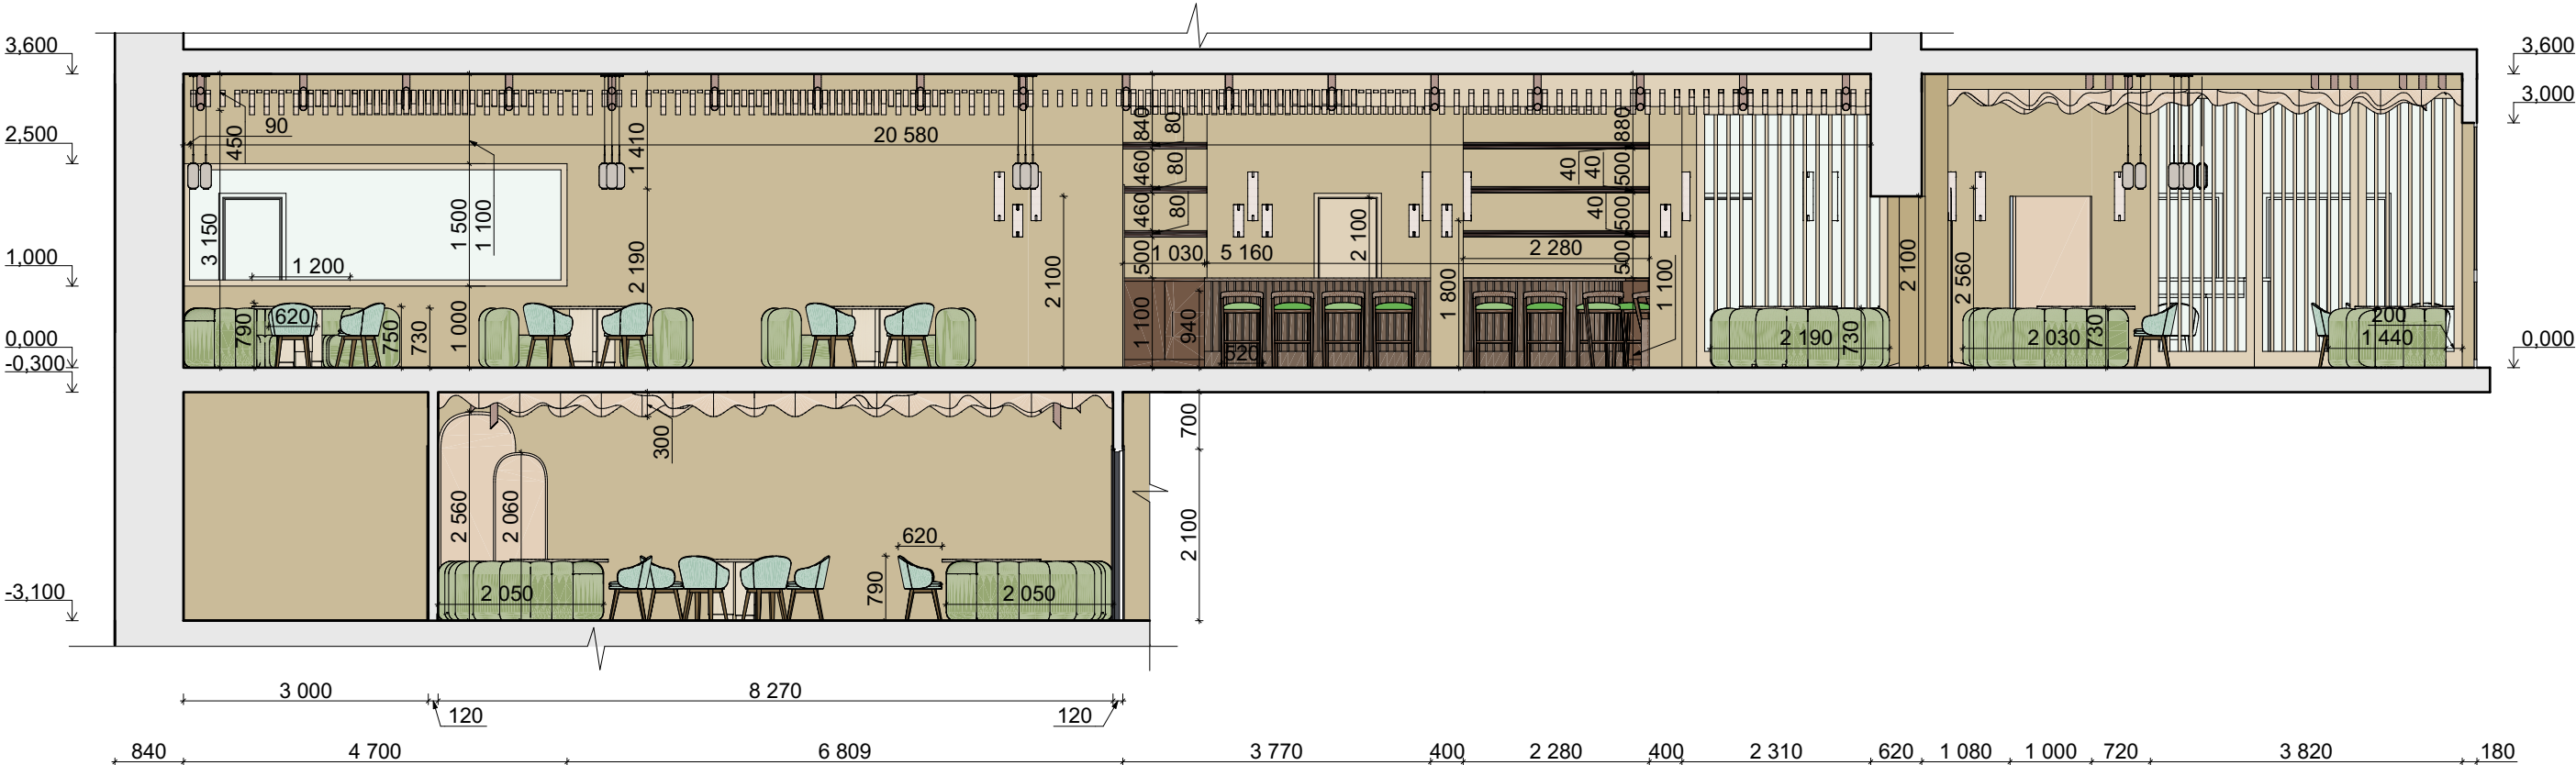


|          |                 |        |      |   |        |         |         |
|----------|-----------------|--------|------|---|--------|---------|---------|
|          |                 | Підпис | Дата | Кваліфікаційна робота на тему: “Дизайн-проект інтер’єру автономного підприємства громадського харчування, адаптованого до зони активних бойових дій” | КНУТД  |         |         |
|          |                 |        |      |   | Стадія | Аркуш   | Аркушів |
|          |                 |        |      |   | ДП     | АР14    | АР14    |
|          |                 |        |      |   |        |         |         |
| Виконав  | Лазаренко Б. В. |        |      | Розріз 2-2 1:85   |        | БДс1-21 |         |
| Керівник | Антоненко І. В. |        |      |   |        |         |         |


Вид зпереду

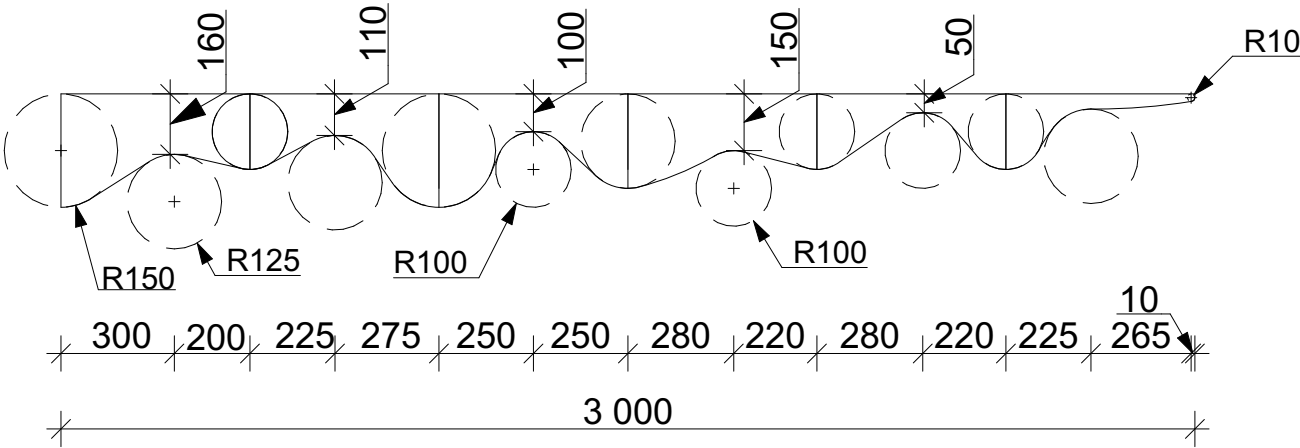

Вид збоку

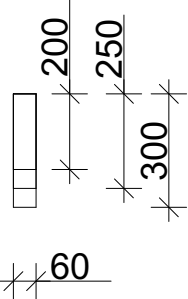


Вид зверху

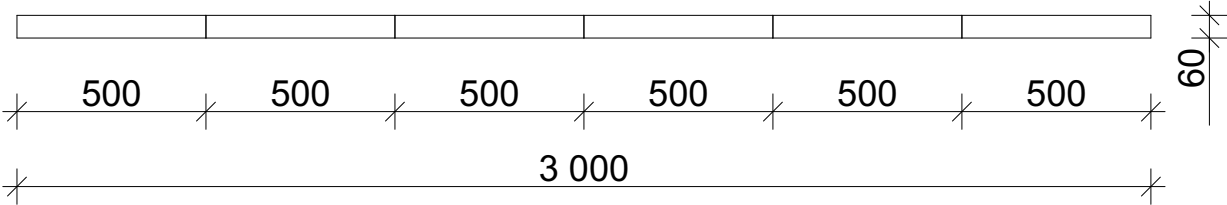

|          |                 |        |      |   |         |       |         |
|----------|-----------------|--------|------|---|---------|-------|---------|
|          |                 | Підпис | Дата | Кваліфікаційна робота на тему: "Дизайн-проект інтер'єру автономного підприємства громадського харчування, адаптованого до зони активних бойових дій" | КНУТД   |       |         |
|          |                 |        |      |   | Стадія  | Аркуш | Аркушів |
|          |                 |        |      |   | ДП      | АР15  | АР15    |
|          |                 |        |      |   |         |       |         |
| Виконав  | Лазаренко Б. В. |        |      | Креслення деталі   | БДс1-21 |       |         |
| Керівник | Антоненко І. В. |        |      |   |         |       |         |

| №  | Назва                                    | Виробник                          | Габарит                    | Кількість | Фото                                                                                  |
|----|------------------------------------------|-----------------------------------|----------------------------|-----------|---------------------------------------------------------------------------------------|
| 1  | Барна стійка                             | Mebelart                          | L 1560<br>W 1500<br>H 1100 | 1         |    |
| 2  | Стійка рецепції                          | Mebelart                          | L 1500<br>W 1240<br>H 1100 | 1         |                                                                                       |
| 3  | Обідній стіл<br>Oran Round (6<br>місний) | VYROBY, Код: TH-<br>75            | D 1200 - 1300<br>H 750     | 22        |    |
| 4  | Обідній стіл<br>Oran Round (4<br>місний) | VYROBY Код: TH-<br>75             | D 900<br>H 750             | 10        |                                                                                       |
| 5  | Стілець обідній<br>Vienna                | ФешеМебельний,<br>Атрикул: 897782 | L 64<br>W 62<br>H 84       | 64        |    |
| 6  | Стілець барний<br>Бенні                  | His, Артикул: 5615                | L 570<br>W 470<br>H 920    | 9         |    |
| 7  | Модульний<br>диван BOB                   | Bla Station, Код:<br>S81          | Різні розміри              |           |   |
| 8  | Полички                                  | Шпон Alpi                         | Різні розміри              | 6         |  |
| 9  | Тумби                                    | На замовлення                     | Різні розміри              | 2         |                                                                                       |
| 10 | Перегородки<br>плетені (великі)          | На замовлення                     | L 950<br>W 20<br>H 2560    | 8         |  |
| 11 | Перегородки<br>плетені (малі)            | На замовлення                     | L 660<br>W 20<br>H 2060    | 6         |                                                                                       |
| 12 | Раковина<br>Geberit Selnova<br>Square    | Geberit, Артикул:<br>538892       | L 360<br>W 260<br>H 145    | 7         |  |
| 13 | Змішувач для<br>раковини Kludi<br>Zenta  | Kludi, Артикул:<br>271978         | L 125<br>W 45<br>H 126     | 7         |  |
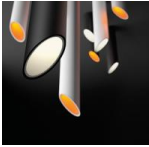
|    |                                                         |                               |                         |     |                                                                                       |
|----|---------------------------------------------------------|-------------------------------|-------------------------|-----|---------------------------------------------------------------------------------------|
| 14 | Унітаз підвісний<br>Devit Universal                     | Devit, Артикул:<br>453461     | L 360<br>W 417<br>H 350 | 7   |    |
| 15 | Бра Astro<br>1469002 Elba                               | e27, Код:<br>10363699         | L<br>W<br>H             | 26  |    |
| 16 | AROMAS Elma<br>LED pendant<br>lamp dimmable             | Igan, Код:<br>AROC1312-O      | D 90<br>H 1400          | 52  |    |
| 17 | Стельовий<br>світильник Vibia<br>- 45°                  | Vibia, Артикул:<br>1631526617 | D 90<br>H 350           | 142 |    |
| 18 | Керамогранит<br>Cersanit Lukas<br>Beige 29,8x29,8<br>см | Cersanit, Артикул:<br>459688  | D 298<br>H 8            |     |   |
| 19 | Вінілове<br>покриття<br>Floorex Sofia                   | Floorex, Артикул:<br>578248   | L 1220<br>W 180<br>H 6  |     |                                                                                       |
| 20 | Травертин Light<br>Brushed                              | Артикул: 669                  | L 100<br>W 10<br>H 300  |     |  |

|          |                 |        |      |   |         |       |         |
|----------|-----------------|--------|------|---|---------|-------|---------|
|          |                 | Підпис | Дата | Кваліфікаційна робота на тему: "Дизайн-проект інтер'єру автономного підприємства громадського харчування, адаптованого до зони активних бойових дій" | КНУТД   |       |         |
|          |                 |        |      |   | Стадія  | Аркуш | Аркушів |
|          |                 |        |      |   | ДП      | AP16  | AP16    |
|          |                 |        |      |   |         |       |         |
| Виконав  | Лазаренко Б. В. |        |      | Специфікація   | БДс1-21 |       |         |
| Керівник | Антоненко І. В. |        |      |   |         |       |         |





|          |                 |        |      |   |         |       |         |
|----------|-----------------|--------|------|---|---------|-------|---------|
|          |                 | Підпис | Дата | Кваліфікаційна робота на тему: “Дизайн-проект інтер’єру автономного підприємства громадського харчування, адаптованого до зони активних бойових дій” | КНУТД   |       |         |
|          |                 |        |      |   | Стадія  | Аркуш | Аркушів |
|          |                 |        |      |   | ДП      | АР17  | АР17    |
|          |                 |        |      |   |         |       |         |
| Виконав  | Лазаренко Б. В. |        |      | Візуалізація входу до бару   | БДс1-21 |       |         |
| Керівник | Антоненко І. В. |        |      |   |         |       |         |





|          |                 |        |      |   |         |       |         |
|----------|-----------------|--------|------|---|---------|-------|---------|
|          |                 | Підпис | Дата | Кваліфікаційна робота на тему: "Дизайн-проект інтер'єру автономного підприємства громадського харчування, адаптованого до зони активних бойових дій" | КНУТД   |       |         |
|          |                 |        |      |   | Стадія  | Аркуш | Аркушів |
|          |                 |        |      |   | ДП      | АР18  | АР18    |
|          |                 |        |      |   |         |       |         |
| Виконав  | Лазаренко Б. В. |        |      |   |         |       |         |
| Керівник | Антоненко І. В. |        |      | Візуалізація приватної зали   | БДс1-21 |       |         |





|          |                 |        |      |   |         |       |         |
|----------|-----------------|--------|------|---|---------|-------|---------|
|          |                 | Підпис | Дата | Кваліфікаційна робота на тему: “Дизайн-проект інтер’єру автономного підприємства громадського харчування, адаптованого до зони активних бойових дій” | КНУТД   |       |         |
|          |                 |        |      |   | Стадія  | Аркуш | Аркушів |
|          |                 |        |      |   | ДП      | АР19  | АР19    |
|          |                 |        |      |   |         |       |         |
| Виконав  | Лазаренко Б. В. |        |      |   |         |       |         |
| Керівник | Антоненко І. В  |        |      | Візуалізація бару   | БДс1-21 |       |         |





|          |                 |        |      |   |         |       |         |
|----------|-----------------|--------|------|---|---------|-------|---------|
|          |                 | Підпис | Дата | Кваліфікаційна робота на тему: "Дизайн-проект інтер'єру автономного підприємства громадського харчування, адаптованого до зони активних бойових дій" | КНУТД   |       |         |
|          |                 |        |      |   | Стадія  | Аркуш | Аркушів |
|          |                 |        |      |   | ДП      | АР20  | АР20    |
|          |                 |        |      |   |         |       |         |
| Виконав  | Лазаренко Б. В. |        |      |   |         |       |         |
| Керівник | Антоненко І. В. |        |      | Візуалізація головної зали   | БДс1-21 |       |         |





|          |                 |        |      |   |         |       |         |
|----------|-----------------|--------|------|---|---------|-------|---------|
|          |                 | Підпис | Дата | Кваліфікаційна робота на тему: “Дизайн-проект інтер’єру автономного підприємства громадського харчування, адаптованого до зони активних бойових дій” | КНУТД   |       |         |
|          |                 |        |      |   | Стадія  | Аркуш | Аркушів |
|          |                 |        |      |   | ДП      | АР21  | АР21    |
|          |                 |        |      |   |         |       |         |
| Виконав  | Лазаренко Б. В. |        |      | Візуалізація тераси   | БДс1-21 |       |         |
| Керівник | Антоненко І. В. |        |      |   |         |       |         |





|          |                 |        |      |   |         |       |         |
|----------|-----------------|--------|------|---|---------|-------|---------|
|          |                 | Підпис | Дата | Кваліфікаційна робота на тему: “Дизайн-проект інтер’єру автономного підприємства громадського харчування, адаптованого до зони активних бойових дій” | КНУТД   |       |         |
|          |                 |        |      |   | Стадія  | Аркуш | Аркушів |
|          |                 |        |      |   | ДП      | АР22  | АР22    |
|          |                 |        |      |   |         |       |         |
| Виконав  | Лазаренко Б. В. |        |      | Візуалізація Іншого погляду на терасу   | БДс1-21 |       |         |
| Керівник | Антоненко І. В  |        |      |   |         |       |         |





|          |                 |        |      |   |         |       |         |
|----------|-----------------|--------|------|---|---------|-------|---------|
|          |                 | Підпис | Дата | Кваліфікаційна робота на тему: “Дизайн-проект інтер’єру автономного підприємства громадського харчування, адаптованого до зони активних бойових дій” | КНУТД   |       |         |
|          |                 |        |      |   | Стадія  | Аркуш | Аркушів |
|          |                 |        |      |   | ДП      | АР23  | АР23    |
|          |                 |        |      |   |         |       |         |
| Виконав  | Лазаренко Б. В. |        |      | Візуалізація облаштованного цокольного поверху   | БДс1-21 |       |         |
| Керівник | Антоненко І. В. |        |      |   |         |       |         |