

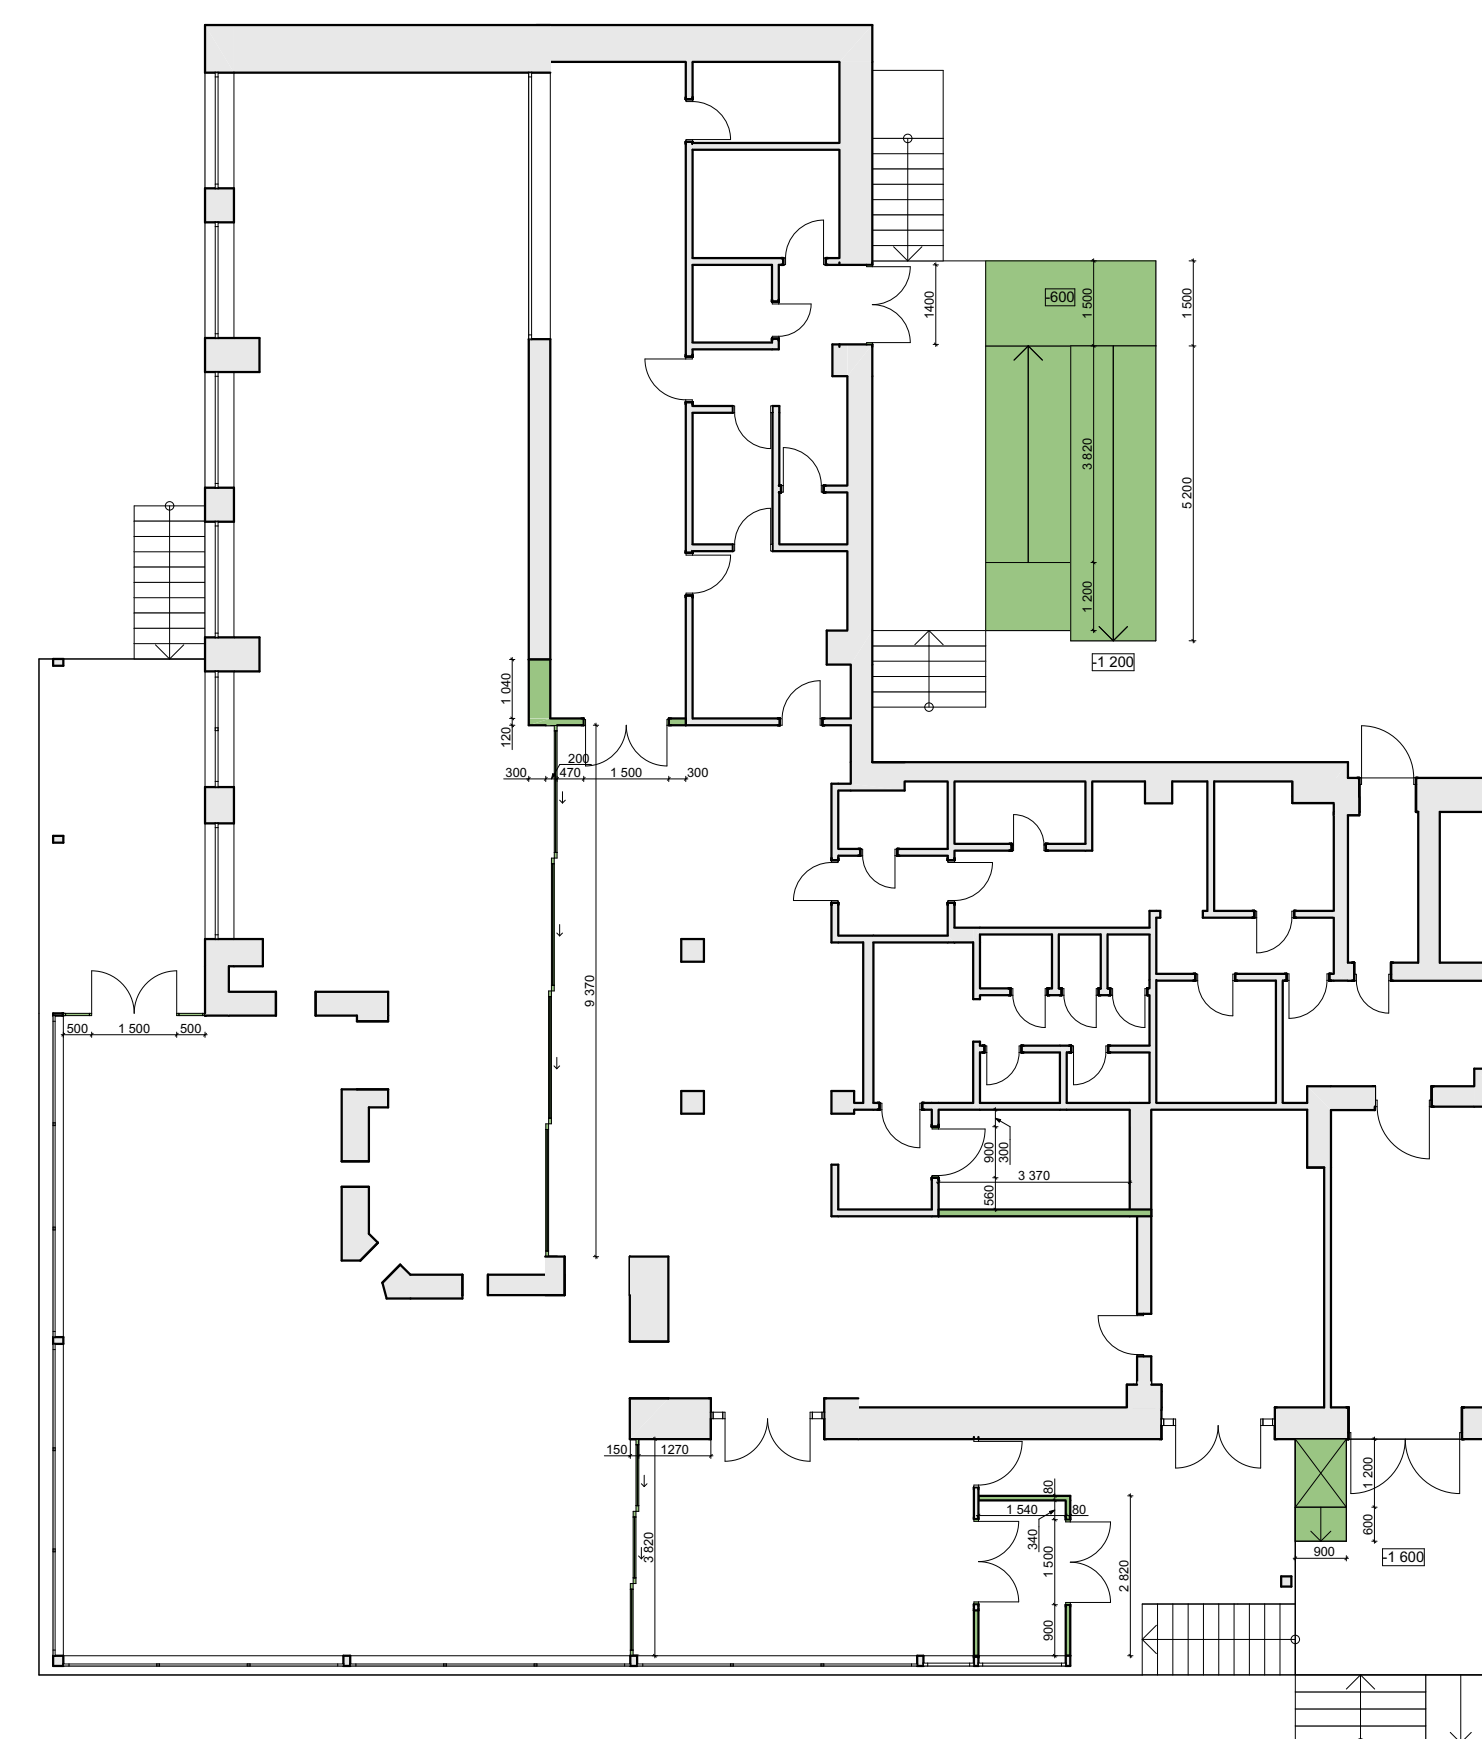
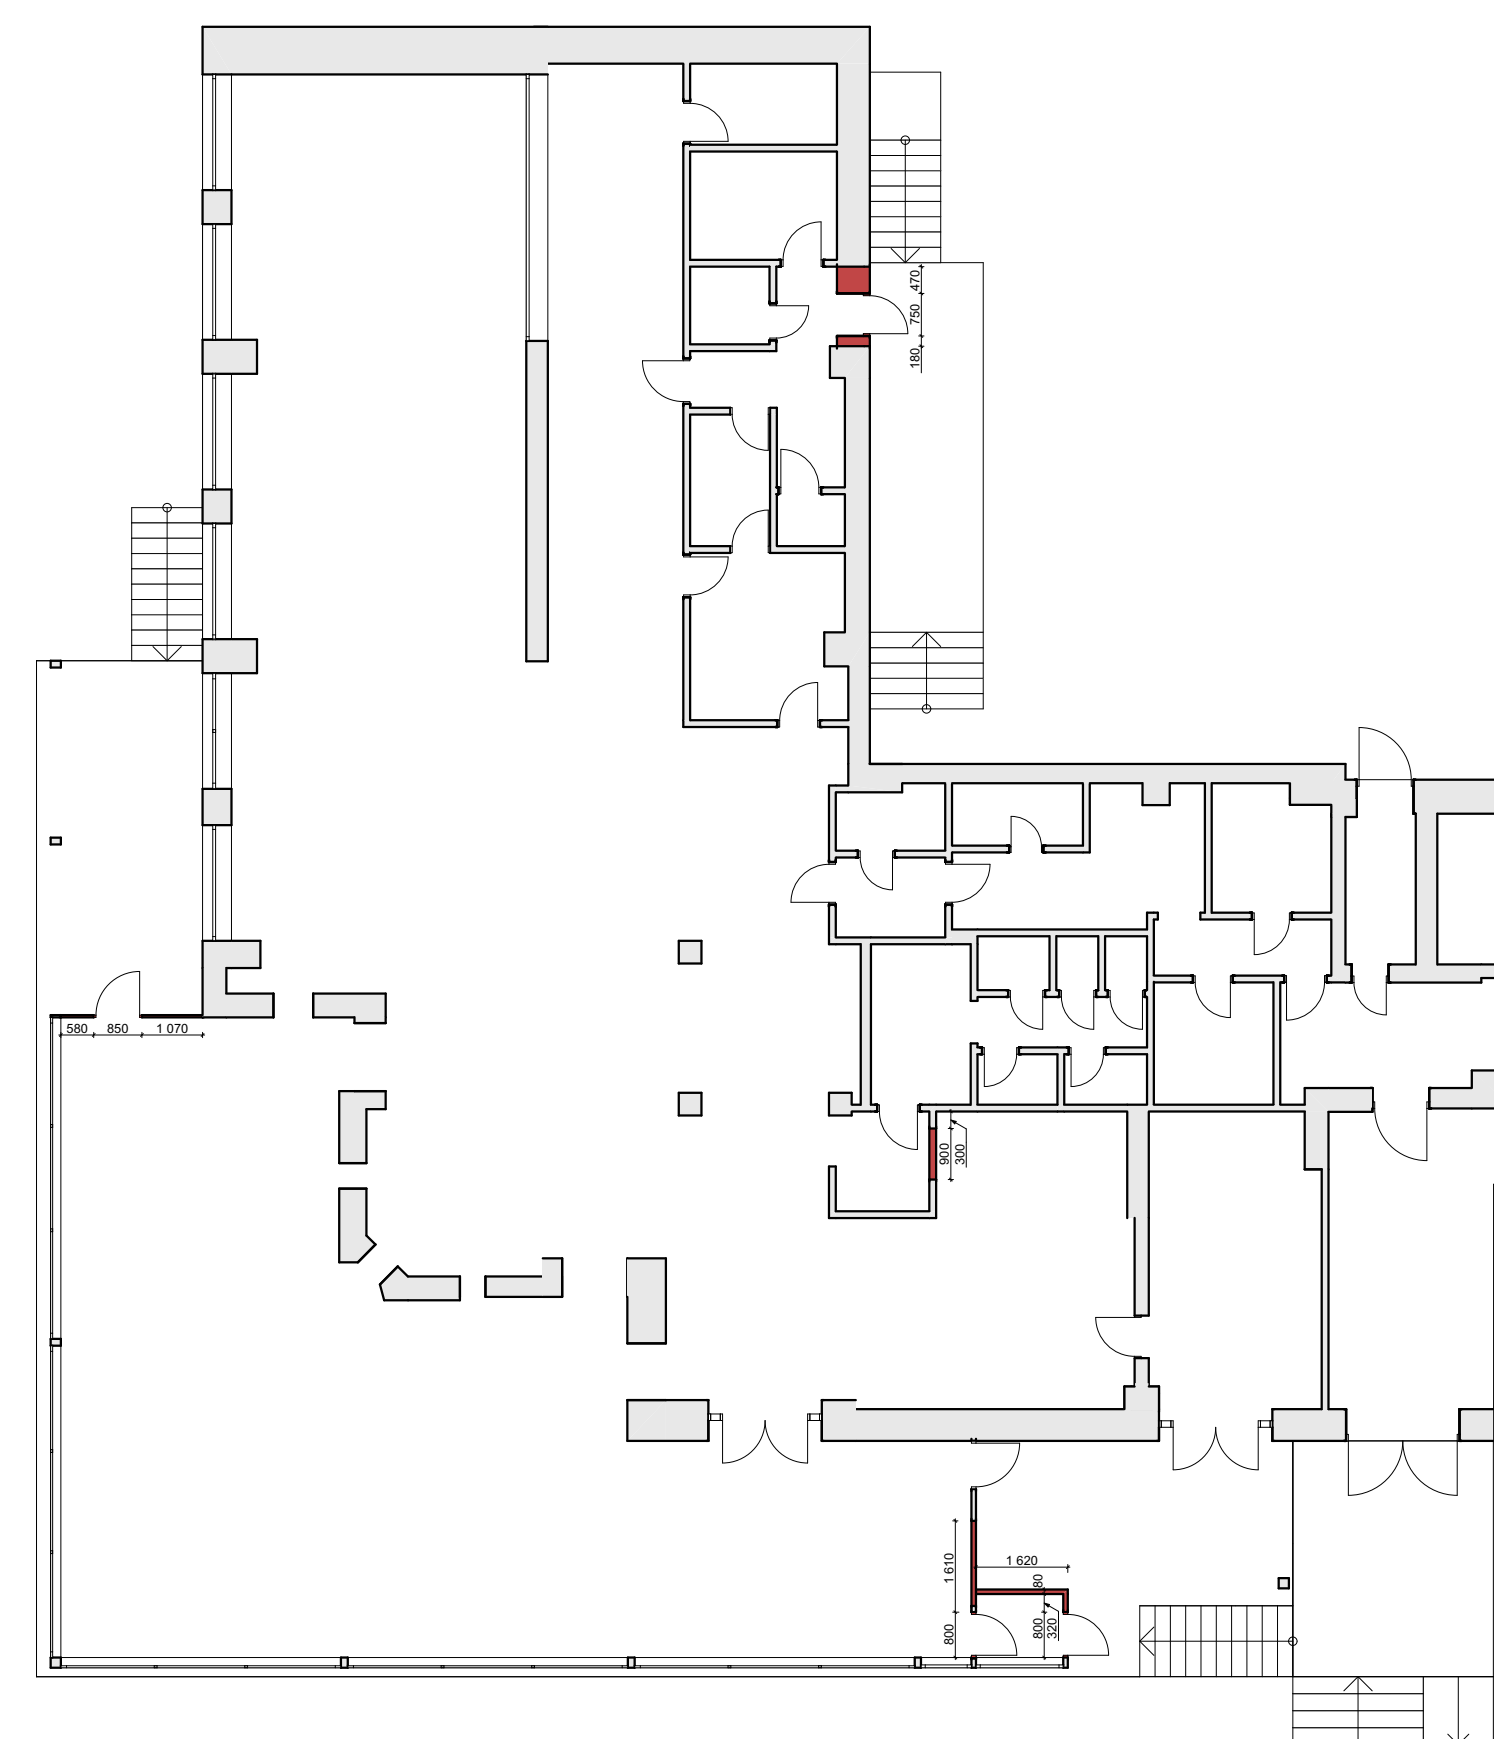


Кваліфікаційна робота на тему: “Дизайн-проект інтер’єру автономного підприємства громадського харчування, адаптованого до зони активних бойових дій”

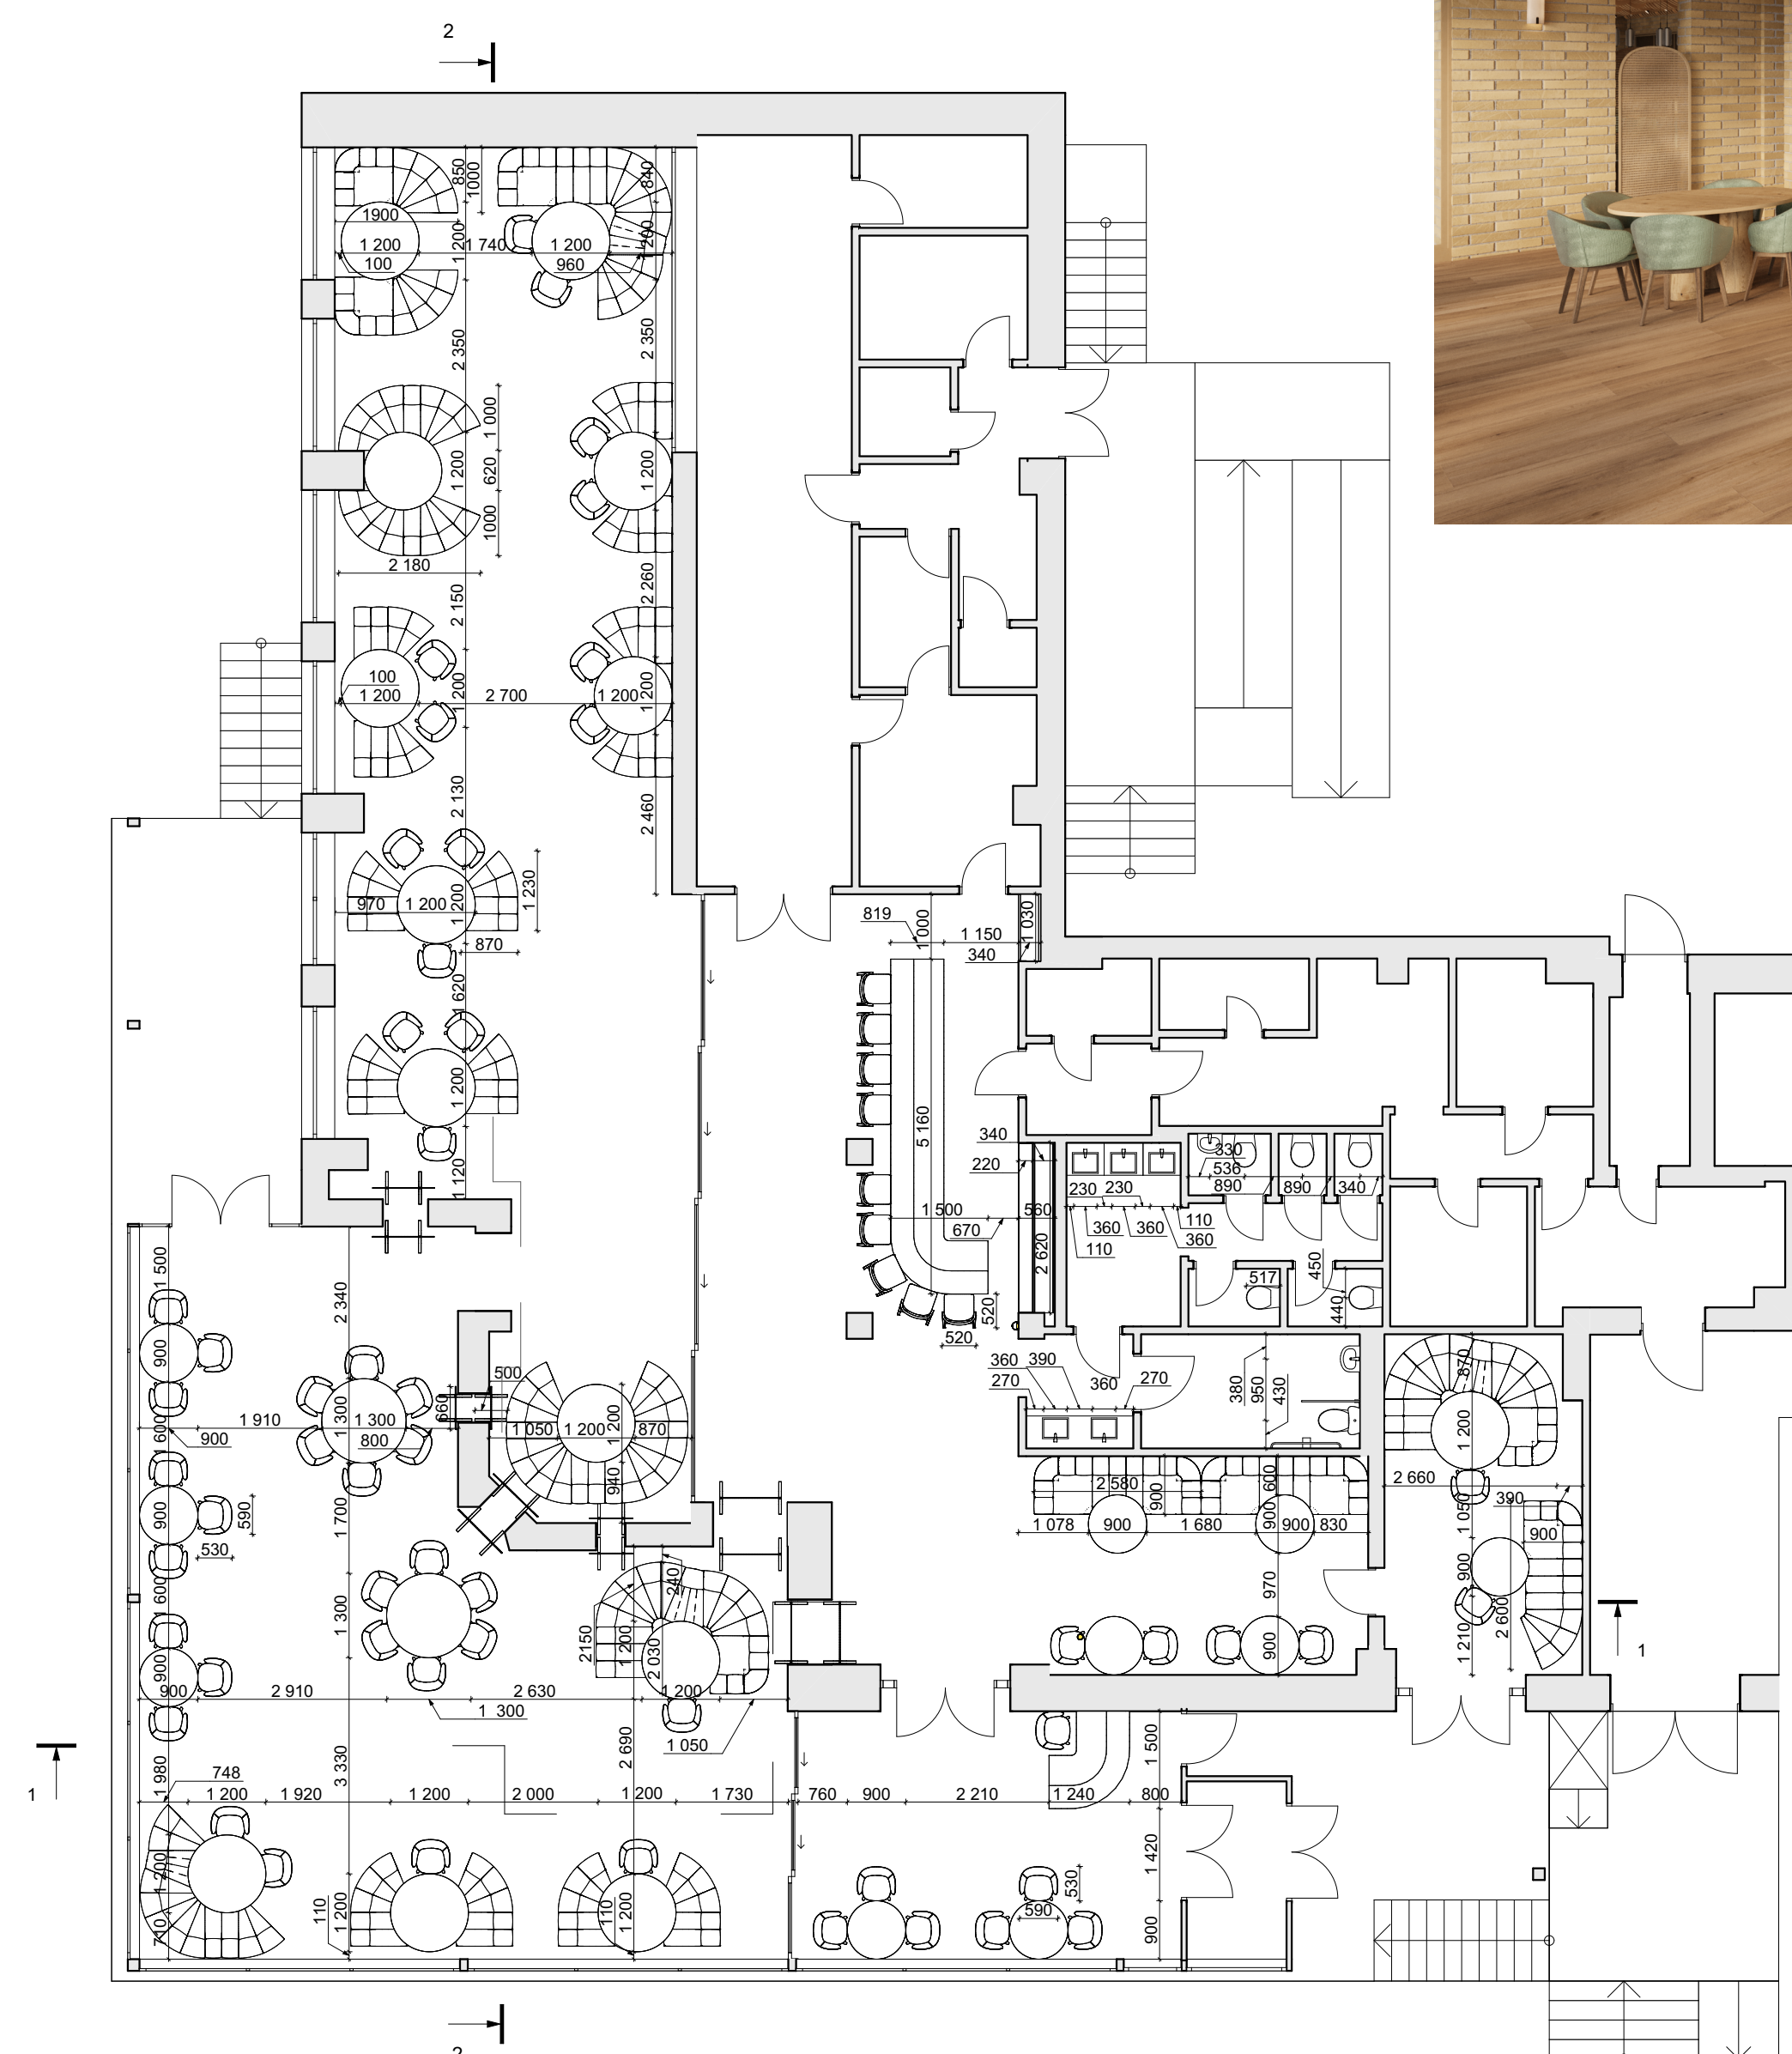

Виконав: здобувач освіти гр. БДс1-21 Лазаренко Б.В.
Керівник: ст. викл. Антоненко І.В.

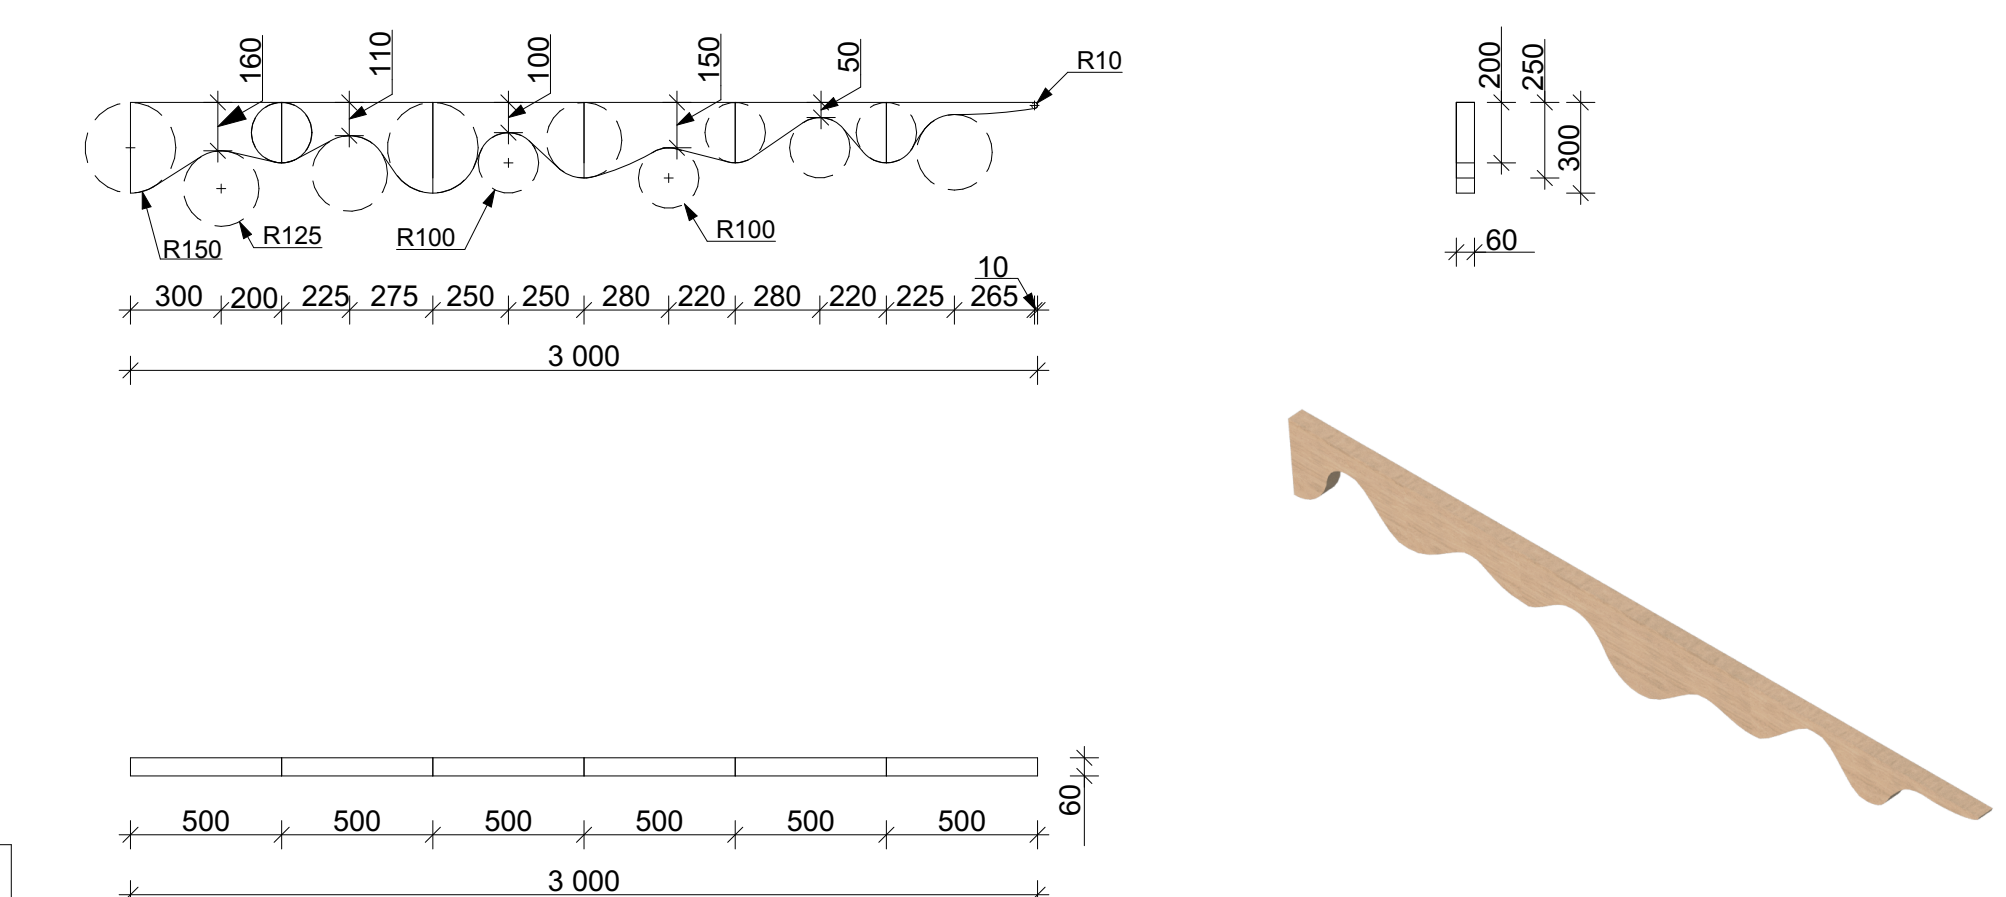

КИЇВСЬКИЙ НАЦІОНАЛЬНИЙ УНІВЕРСИТЕТ
ТЕХНОЛОГІЙ ТА ДИЗАЙНУ
ФАКУЛЬТЕТ ДИЗАЙНУ
КАФЕДРА ДИЗАЙНУ ІНТЕР'ЄРУ І МЕБЕЛІВ



КВАЛІФІКАЦІЙНА РОБОТА БАКАЛАВРСЬКОГО РІВНЯ ОСВІТИ
ГАЛУЗЬ ЗНАНЬ 02 КУЛЬТУРА І МИСТЕЦТВО
СПЕЦІАЛЬНІСТЬ 022 ДИЗАЙН
ОСВІТНЯ ПРОГРАМА ДИЗАЙН СЕРЕДОВИЩА